



กฎกระทรวง

ให้ใช้บังคับผังเมืองรวมเมืองหนองแค จังหวัดสระบุรี

พ.ศ. ๒๕๕๕

อาศัยอำนาจตามความในมาตรา ๕ แห่งพระราชบัญญัติการผังเมือง พ.ศ. ๒๕๑๘ และมาตรา ๒๖ วรรคหนึ่ง แห่งพระราชบัญญัติการผังเมือง พ.ศ. ๒๕๑๘ ซึ่งแก้ไขเพิ่มเติมโดยพระราชบัญญัติการผังเมือง (ฉบับที่ ๓) พ.ศ. ๒๕๓๕ อันเป็นกฎหมายที่มีบทบัญญัติบางประการเกี่ยวกับการจำกัดสิทธิและเสรีภาพของบุคคล ซึ่งมาตรา ๒๙ ประกอบกับมาตรา ๓๓ มาตรา ๓๔ มาตรา ๔๑ มาตรา ๔๒ และมาตรา ๔๓ ของรัฐธรรมนูญแห่งราชอาณาจักรไทย บัญญัติให้กระทำได้โดยอาศัยอำนาจตามบทบัญญัติแห่งกฎหมาย รัฐมนตรีว่าการกระทรวงมหาดไทยออกกฎกระทรวงไว้ดังต่อไปนี้

ข้อ ๑ กฎกระทรวงนี้ให้ใช้บังคับได้มีกำหนดห้าปี

ข้อ ๒ ให้ใช้บังคับผังเมืองรวม ในท้องที่ตำบลหนองไผ่น้ำ ตำบลหนองปลาหมอ ตำบลหนองจรเข้ ตำบลหนองแค ตำบลไผ่ดำ และตำบลกลุ่มหิวก อำเภอนองแค จังหวัดสระบุรี ภายในแนวเขตตามแผนที่ท้ายกฎกระทรวงนี้

ข้อ ๓ การวางและจัดทำผังเมืองรวมตามกฎกระทรวงนี้ มีวัตถุประสงค์เพื่อใช้เป็นแนวทางในการพัฒนา และการดำรงรักษาเมืองและบริเวณที่เกี่ยวข้องหรือชนบท ในด้านการใช้ประโยชน์ในทรัพย์สิน การคมนาคมและการขนส่ง การสาธารณูปโภค บริการสาธารณะ และสภาพแวดล้อมในบริเวณแนวเขตตามข้อ ๒ ให้สอดคล้องกับการพัฒนาระบบเศรษฐกิจและสังคมของประเทศตามแผนพัฒนาเศรษฐกิจและสังคมแห่งชาติ

ข้อ ๔ ผังเมืองรวมตามกฎกระทรวงนี้ มีนโยบายและมาตรการเพื่อจัดระบบการใช้ประโยชน์ที่ดิน โครงข่ายคมนาคมขนส่งและบริการสาธารณะให้มีประสิทธิภาพ สามารถรองรับและสอดคล้องกับการขยายตัวของชุมชนในอนาคต รวมทั้งส่งเสริมและพัฒนาเศรษฐกิจ โดยมีสาระสำคัญดังต่อไปนี้

(๑) ส่งเสริมและพัฒนาให้เป็นศูนย์กลางเศรษฐกิจ การบริหาร และการปกครองของอำเภอนองแค จังหวัดสระบุรี

(๒) ส่งเสริมและพัฒนากิจการบริการทางสังคม การสาธารณูปโภคและสาธารณูปการให้เพียงพอ และได้มาตรฐาน

(๓) อนุรักษ์ทรัพยากรธรรมชาติและสิ่งแวดล้อม

ข้อ ๕ การใช้ประโยชน์ที่ดินภายในเขตผังเมืองรวม ให้เป็นไปตามแผนผังกำหนดการใช้ประโยชน์ที่ดินตามที่ได้จำแนกประเภท แผนผังแสดงโครงการคมนาคมและขนส่ง และรายการประกอบ แผนผังท้ายกฎกระทรวงนี้

ข้อ ๖ การใช้ประโยชน์ที่ดินตามแผนผังกำหนดการใช้ประโยชน์ที่ดินตามที่ได้จำแนกประเภทท้ายกฎกระทรวงนี้ ให้เป็นไปดังต่อไปนี้

(๑) ที่ดินในบริเวณหมายเลข ๑.๑ ถึงหมายเลข ๑.๑๔ ที่กำหนดไว้เป็นสีเหลือง ให้เป็นที่ดินประเภทที่อยู่อาศัยหนาแน่นน้อย

(๒) ที่ดินในบริเวณหมายเลข ๒.๑ ถึงหมายเลข ๒.๖ ที่กำหนดไว้เป็นสีส้ม ให้เป็นที่ดินประเภทที่อยู่อาศัยหนาแน่นปานกลาง

(๓) ที่ดินในบริเวณหมายเลข ๓.๑ ถึงหมายเลข ๓.๔ ที่กำหนดไว้เป็นสีแดง ให้เป็นที่ดินประเภทพาณิชยกรรมและที่อยู่อาศัยหนาแน่นมาก

(๔) ที่ดินในบริเวณหมายเลข ๔.๑ และหมายเลข ๔.๒ ที่กำหนดไว้เป็นสีม่วงอ่อน ให้เป็นที่ดินประเภทอุตสาหกรรมเฉพาะกิจ

(๕) ที่ดินในบริเวณหมายเลข ๕.๑ ถึงหมายเลข ๕.๗ ที่กำหนดไว้เป็นสีเขียว ให้เป็นที่ดินประเภทชนบทและเกษตรกรรม

(๖) ที่ดินในบริเวณหมายเลข ๖.๑ และหมายเลข ๖.๒ ที่กำหนดไว้เป็นสีเขียวมีกรอบและเส้นทแยงสีน้ำตาล ให้เป็นที่ดินประเภทปฏิรูปที่ดินเพื่อเกษตรกรรม

(๗) ที่ดินในบริเวณหมายเลข ๗.๑ และหมายเลข ๗.๒ ที่กำหนดไว้เป็นสีเขียวอ่อน ให้เป็นที่ดินประเภทที่โล่งเพื่อนันทนาการและการรักษาคุณภาพสิ่งแวดล้อม

(๘) ที่ดินในบริเวณหมายเลข ๘.๑ ถึงหมายเลข ๘.๖ ที่กำหนดไว้เป็นสีเขียวมะกอก ให้เป็นที่ดินประเภทสถาบันการศึกษา

(๙) ที่ดินในบริเวณหมายเลข ๙.๑ ถึงหมายเลข ๙.๕ ที่กำหนดไว้เป็นสีเทาอ่อน ให้เป็นที่ดินประเภทสถาบันศาสนา

(๑๐) ที่ดินในบริเวณหมายเลข ๑๐.๑ ถึงหมายเลข ๑๐.๘ ที่กำหนดไว้เป็นสีน้ำเงิน ให้เป็นที่ดินประเภทสถาบันราชการ การสาธารณูปโภคและสาธารณูปการ

ข้อ ๗ **ที่ดินประเภทที่อยู่อาศัยหนาแน่นน้อย** ให้ใช้ประโยชน์ที่ดินเพื่อการอยู่อาศัย สถาบันราชการ การสาธารณูปโภคและสาธารณูปการเป็นส่วนใหญ่ สำหรับการใช้ประโยชน์ที่ดินเพื่อกิจการอื่น ให้ใช้ได้ไม่เกินร้อยละสิบห้าของที่ดินประเภทนี้ในแต่ละบริเวณ

ที่ดินประเภทนี้ ห้ามใช้ประโยชน์ที่ดินเพื่อกิจการตามที่กำหนด ดังต่อไปนี้

(๑) โรงงานทุกจำพวกตามกฎหมายว่าด้วยโรงงาน เว้นแต่โรงงานตามประเภท ชนิดและจำพวกที่กำหนดให้ดำเนินการได้ตามบัญชีท้ายกฎกระทรวงนี้ และโรงงานบำบัดน้ำเสียรวมของชุมชน

(๒) คลังน้ำมันเชื้อเพลิงและสถานที่ที่ใช้ในการเก็บรักษาน้ำมันเชื้อเพลิง ที่ไม่ใช่ก๊าซปิโตรเลียมเหลว และก๊าซธรรมชาติ เพื่อจำหน่ายที่ต้องขออนุญาตตามกฎหมายว่าด้วยการควบคุมน้ำมันเชื้อเพลิง เว้นแต่เป็นสถานีสาน้ำมันเชื้อเพลิง

(๓) สถานที่บรรจุก๊าซ สถานที่เก็บก๊าซ และห้องบรรจุก๊าซ สำหรับก๊าซปิโตรเลียมเหลวตามกฎหมายว่าด้วยการควบคุมน้ำมันเชื้อเพลิง แต่ไม่หมายความรวมถึงสถานีสาน้ำมันเชื้อเพลิง ร้านจำหน่ายก๊าซ สถานที่ใช้ก๊าซ และสถานที่จำหน่ายอาหารที่ใช้ก๊าซ

(๔) เลี้ยงม้า โค กระบือ สุกร แพะ แกะ ห่าน เป็ด ไก่ หนู จระเข้ หรือสัตว์ป่าตามกฎหมายว่าด้วยการสงวนและคุ้มครองสัตว์ป่า เพื่อการค้า

(๕) จัดสรรที่ดินเพื่อประกอบอุตสาหกรรม

(๖) การอยู่อาศัยหรือประกอบพาณิชย์กรรมประเภทอาคารสูงหรืออาคารขนาดใหญ่

(๗) ไซโลเก็บผลิตผลทางการเกษตร

(๘) กำจัดมูลฝอยหรือสิ่งปฏิกูล

(๙) ซื่อขายหรือเก็บเศษวัสดุ

การใช้ประโยชน์ที่ดินริมทางหลวงแผ่นดินหมายเลข ๑ (ถนนพหลโยธิน) ทางหลวงแผ่นดินหมายเลข ๑ (ถนนพหลโยธิน) (สายเก่า) ถนนหนองปลากระดี ถนนระพีพัฒน์ฝั่งขวา และถนนระพีพัฒน์ฝั่งซ้าย ให้มีที่ว่างตามแนวนานริมเขตทางไม่น้อยกว่า ๖ เมตร เว้นแต่เป็นการก่อสร้างเพื่อการคมนาคม การสาธารณูปโภค รื้อ หรือกำแพง

การใช้ประโยชน์ที่ดินริมฝั่งคลองหนองแค คลองระพีพัฒน์ และลำรางสาธารณะให้มีที่ว่างตามแนวนานริมฝั่งตามสภาพธรรมชาติของคลองหนองแค คลองระพีพัฒน์ และลำรางสาธารณะไม่น้อยกว่า ๖ เมตร เว้นแต่เป็นการก่อสร้างเพื่อการคมนาคมทางน้ำ การสาธารณูปโภค เชื้อน รื้อ หรือกำแพง

ข้อ ๘ **ที่ดินประเภทที่อยู่อาศัยหนาแน่นปานกลาง** ให้ใช้ประโยชน์ที่ดินเพื่อการอยู่อาศัย สถาบันราชการ การสาธารณูปโภคและสาธารณูปการเป็นส่วนใหญ่ สำหรับการใช้ประโยชน์ที่ดินเพื่อกิจการอื่น ให้ใช้ได้ไม่เกินร้อยละสามสิบของที่ดินประเภทนี้ในแต่ละบริเวณ

ที่ดินประเภทนี้ ห้ามใช้ประโยชน์ที่ดินเพื่อกิจการตามที่กำหนด ดังต่อไปนี้

(๑) โรงงานทุกจำพวกตามกฎหมายว่าด้วยโรงงาน เว้นแต่โรงงานตามประเภท ชนิดและจำพวกที่กำหนดให้ดำเนินการได้ตามบัญชีท้ายกฎกระทรวงนี้ และโรงงานบำบัดน้ำเสียรวมของชุมชน

(๒) คลังน้ำมันเชื้อเพลิงและสถานที่ที่ใช้ในการเก็บรักษาน้ำมันเชื้อเพลิง ที่ไม่ใช่ก๊าซปิโตรเลียมเหลว และก๊าซธรรมชาติ เพื่อจำหน่ายที่ต้องขออนุญาตตามกฎหมายว่าด้วยการควบคุมน้ำมันเชื้อเพลิง เว้นแต่เป็นสถานีสาน้ำมันเชื้อเพลิง

(๓) สถานที่บรรจุก๊าซ สถานที่เก็บก๊าซ และห้องบรรจุก๊าซ สำหรับก๊าซปิโตรเลียมเหลว ตามกฎหมายว่าด้วยการควบคุมน้ำมันเชื้อเพลิง แต่ไม่หมายความรวมถึงสถานบริการ ร้านจำหน่ายก๊าซ สถานที่ใช้ก๊าซ และสถานที่จำหน่ายอาหารที่ใช้ก๊าซ

(๔) เลี้ยงม้า โค กระบือ สุกร แพะ แกะ ห่าน เป็ด ไก่ ฝูง จระเข้ หรือสัตว์ป่า ตามกฎหมายว่าด้วยการสงวนและคุ้มครองสัตว์ป่า เพื่อการค้า

(๕) สุสานและฌาปนสถานตามกฎหมายว่าด้วยสุสานและฌาปนสถาน

(๖) จัดสรรที่ดินเพื่อประกอบอุตสาหกรรม

(๗) การอยู่อาศัยหรือประกอบพาณิชยกรรมประเภทอาคารสูงหรืออาคารขนาดใหญ่

(๘) ไซโลเก็บผลิตผลทางการเกษตร

(๙) กำจัดมูลฝอยหรือสิ่งปฏิกูล

(๑๐) ซื้อมาหรือเก็บเศษวัสดุ

การใช้ประโยชน์ที่ดินริมทางหลวงแผ่นดินหมายเลข ๑ (ถนนพหลโยธิน) ทางหลวงแผ่นดิน หมายเลข ๑ (ถนนพหลโยธิน) (สายเก่า) และถนนระยะที่พัฒนาฝั่งซ้าย ให้มีที่ว่างตามแนวนานริมเขตทาง ไม่น้อยกว่า ๖ เมตร เว้นแต่เป็นการก่อสร้างเพื่อการคมนาคม การสาธารณูปโภค ร้ว หรือกำแพง

การใช้ประโยชน์ที่ดินริมฝั่งคลองหนองแค ให้มีที่ว่างตามแนวนานริมฝั่งตามสภาพธรรมชาติ ของคลองหนองแคไม่น้อยกว่า ๖ เมตร เว้นแต่เป็นการก่อสร้างเพื่อการคมนาคมทางน้ำ การสาธารณูปโภค เชื้อน ร้ว หรือกำแพง

ข้อ ๙ ที่ดินประเภทพาณิชยกรรมและที่อยู่อาศัยหนาแน่นมาก ให้ใช้ประโยชน์ที่ดิน เพื่อพาณิชยกรรม การอยู่อาศัย สถาบันราชการ การสาธารณูปโภคและสาธารณูปการเป็นส่วนใหญ่ สำหรับการใช้ประโยชน์ที่ดินเพื่อกิจการอื่น ให้ใช้ได้ไม่เกินร้อยละสิบของที่ดินประเภทนั้นในแต่ละบริเวณ ที่ดินประเภทนี้ ห้ามใช้ประโยชน์ที่ดินเพื่อกิจการตามที่กำหนด ดังต่อไปนี้

(๑) โรงงานทุกจำพวกตามกฎหมายว่าด้วยโรงงาน เว้นแต่โรงงานตามประเภท ชนิดและจำพวก ที่กำหนดให้ดำเนินการได้ตามบัญชีท้ายกฎกระทรวงนี้ และโรงงานบำบัดน้ำเสียรวมของชุมชน

(๒) คลังน้ำมันเชื้อเพลิงและสถานที่ที่ใช้ในการเก็บรักษาน้ำมันเชื้อเพลิง ที่ไม่ใช่ก๊าซปิโตรเลียมเหลว และก๊าซธรรมชาติ เพื่อจำหน่ายที่ต้องขออนุญาตตามกฎหมายว่าด้วยการควบคุมน้ำมันเชื้อเพลิง

(๓) สถานที่บรรจุก๊าซ สถานที่เก็บก๊าซ และห้องบรรจุก๊าซ สำหรับก๊าซปิโตรเลียมเหลว ตามกฎหมายว่าด้วยการควบคุมน้ำมันเชื้อเพลิง แต่ไม่หมายความรวมถึงร้านจำหน่ายก๊าซ สถานที่ใช้ก๊าซ และสถานที่จำหน่ายอาหารที่ใช้ก๊าซ

(๔) เลี้ยงม้า โค กระบือ สุกร แพะ แกะ ห่าน เป็ด ไก่ ฝูง จระเข้ หรือสัตว์ป่า ตามกฎหมายว่าด้วยการสงวนและคุ้มครองสัตว์ป่า เพื่อการค้า

(๕) สุสานและฌาปนสถานตามกฎหมายว่าด้วยสุสานและฌาปนสถาน

(๖) จัดสรรที่ดินเพื่อประกอบอุตสาหกรรม

- (๗) การประกอบพาณิชยกรรมประเภทอาคารสูงหรืออาคารขนาดใหญ่
- (๘) ไซโลเก็บผลิตผลทางการเกษตร
- (๙) กำจัดมูลฝอยหรือสิ่งปฏิกูล
- (๑๐) ซื่อขายหรือเก็บเศษวัสดุ

การใช้ประโยชน์ที่ดินริมคลองหนองแค ให้มีที่ว่างตามแนวนานริมฝั่งตามสภาพธรรมชาติของคลองหนองแคไม่น้อยกว่า ๖ เมตร เว้นแต่เป็นการก่อสร้างเพื่อการคมนาคมทางน้ำ การสาธารณูปโภค เชื้อเพลิง หรือกำแพง

ข้อ ๑๐ ที่ดินประเภทอุตสาหกรรมเฉพาะกิจ ให้ใช้ประโยชน์ที่ดินเพื่ออุตสาหกรรมที่ประกอบกิจการในลักษณะโรงงานตามกฎหมายว่าด้วยโรงงานตามประเภท ชนิด และจำพวกที่กำหนดให้ดำเนินการได้ตามบัญชีท้ายกฎกระทรวงนี้ โรงงานบำบัดน้ำเสียรวมของชุมชน คลังสินค้า สถาบันราชการ การสาธารณูปโภค และสาธารณูปการเป็นส่วนใหญ่ สำหรับการใช้ประโยชน์ที่ดินเพื่อกิจการอื่น ให้ใช้ได้ไม่เกินร้อยละสิบห้าของที่ดินประเภทนั้นในแต่ละบริเวณ

ที่ดินประเภทนี้ ห้ามใช้ประโยชน์ที่ดินเพื่อกิจการตามที่กำหนด ดังต่อไปนี้

(๑) โรงงานทุกจำพวกตามกฎหมายว่าด้วยโรงงาน เว้นแต่โรงงานตามประเภท ชนิด และจำพวกที่กำหนดให้ดำเนินการได้ตามบัญชีท้ายกฎกระทรวงนี้

(๒) คลังน้ำมันเชื้อเพลิงและสถานที่ที่ใช้ในการเก็บรักษาน้ำมันเชื้อเพลิง ที่ไม่ใช่ก๊าซปิโตรเลียมเหลว และก๊าซธรรมชาติ เพื่อจำหน่ายที่ต้องขออนุญาตตามกฎหมายว่าด้วยการควบคุมน้ำมันเชื้อเพลิง เว้นแต่เป็นสถานบริการน้ำมันเชื้อเพลิง

(๓) สถานที่บรรจุก๊าซ สถานที่เก็บก๊าซ และห้องบรรจุก๊าซ สำหรับก๊าซปิโตรเลียมเหลวตามกฎหมายว่าด้วยการควบคุมน้ำมันเชื้อเพลิง แต่ไม่หมายความรวมถึงสถานบริการ ร้านจำหน่ายก๊าซ สถานที่ใช้ก๊าซ และสถานที่จำหน่ายอาหารที่ใช้ก๊าซ

(๔) เลี้ยงม้า โค กระบือ สุกร แพะ แกะ ห่าน เป็ด ไก่ หนู จระเข้ หรือสัตว์ป่าตามกฎหมายว่าด้วยการสงวนและคุ้มครองสัตว์ป่า เพื่อการค้า

(๕) สุสานและฌาปนสถานตามกฎหมายว่าด้วยสุสานและฌาปนสถาน

(๖) โรงแรมตามกฎหมายว่าด้วยโรงแรม

(๗) การจัดสรรที่ดินเพื่อการอยู่อาศัย

(๘) การอยู่อาศัยหรือประกอบพาณิชยกรรมประเภทอาคารสูงหรืออาคารขนาดใหญ่

(๙) สถานสงเคราะห์หรือรับเลี้ยงเด็ก

(๑๐) สถานสงเคราะห์หรือรับเลี้ยงคนชรา

การใช้ประโยชน์ที่ดินริมทางหลวงแผ่นดินหมายเลข ๑ (ถนนพหลโยธิน) ให้มีที่ว่างตามแนวนานริมเขตทางไม่น้อยกว่า ๑๐ เมตร เว้นแต่เป็นการก่อสร้างเพื่อการคมนาคม การสาธารณูปโภค รื้อหรือกำแพง

การใช้ประโยชน์ที่ดินริมคลองหนองแค ให้มีที่ว่างตามแนวนานริมฝั่งตามสภาพธรรมชาติของคลองหนองแคไม่น้อยกว่า ๖ เมตร เว้นแต่เป็นการก่อสร้างเพื่อการคมนาคมทางน้ำ การสาธารณูปโภค เชื้อเพลิง รั้ว หรือกำแพง

ข้อ ๑๑ ที่ดินประเภทชนบทและเกษตรกรรม ให้ใช้ประโยชน์ที่ดินเพื่อเกษตรกรรมหรือเกี่ยวข้องกับเกษตรกรรม สถาบันราชการ การสาธารณูปโภคและสาธารณูปการเป็นส่วนใหญ่สำหรับการใช้ประโยชน์ที่ดินเพื่อกิจการอื่น ให้ใช้ได้ไม่เกินร้อยละสิบของที่ดินประเภทนั้นในแต่ละบริเวณ

ที่ดินประเภทนี้ ห้ามใช้ประโยชน์ที่ดินเพื่อกิจการตามที่กำหนด ดังต่อไปนี้

(๑) โรงงานทุกจำพวกตามกฎหมายว่าด้วยโรงงาน เว้นแต่โรงงานตามประเภท ชนิดและจำพวกที่กำหนดให้ดำเนินการได้ตามบัญชีท้ายกฎกระทรวงนี้

(๒) คลังน้ำมันเชื้อเพลิงและสถานที่ที่ใช้ในการเก็บรักษาน้ำมันเชื้อเพลิง ที่ไม่ใช่ก๊าซปิโตรเลียมเหลว และก๊าซธรรมชาติ เพื่อจำหน่ายที่ต้องขออนุญาตตามกฎหมายว่าด้วยการควบคุมน้ำมันเชื้อเพลิง เว้นแต่เป็นสถานีสาน้ำมันเชื้อเพลิง

(๓) สถานที่บรรจุก๊าซ สถานที่เก็บก๊าซ และห้องบรรจุก๊าซ สำหรับก๊าซปิโตรเลียมเหลวตามกฎหมายว่าด้วยการควบคุมน้ำมันเชื้อเพลิง แต่ไม่หมายความรวมถึงสถานีสาน้ำมันเชื้อเพลิง ร้านจำหน่ายก๊าซ สถานที่ใช้ก๊าซ และสถานที่จำหน่ายอาหารที่ใช้ก๊าซ

(๔) โรงแรมตามกฎหมายว่าด้วยโรงแรม

(๕) จัดสรรที่ดินเพื่อประกอบอุตสาหกรรม

(๖) จัดสรรที่ดินประกอบพาณิชยกรรม เว้นแต่เป็นส่วนหนึ่งของการจัดสรรที่ดินเพื่อการอยู่อาศัย และมีพื้นที่ไม่เกินร้อยละห้าของพื้นที่โครงการทั้งหมด

(๗) การอยู่อาศัยหรือประกอบพาณิชยกรรมประเภทอาคารสูงหรืออาคารขนาดใหญ่

(๘) การอยู่อาศัยหรือประกอบพาณิชยกรรมประเภทห้องแถว ตึกแถว หรือบ้านแถว เว้นแต่เป็นการดำเนินการในโครงการจัดสรรที่ดินเพื่อการอยู่อาศัย และมีพื้นที่ไม่เกินร้อยละห้าของพื้นที่โครงการทั้งหมด

(๙) การอยู่อาศัยประเภทห้องชุด อาคารชุด หรือหอพัก

ในกรณีที่มีการใช้ประโยชน์ที่ดินเพื่อการจัดสรรที่ดินเพื่อประกอบพาณิชยกรรมตาม (๖) และเพื่อการอยู่อาศัยหรือประกอบพาณิชยกรรมประเภทห้องแถว ตึกแถว หรือบ้านแถวตาม (๘) ดำเนินการในโครงการจัดสรรที่ดินเดียวกัน ให้ใช้ประโยชน์ที่ดินเพื่อกิจการดังกล่าวรวมกันไม่เกินร้อยละห้าของพื้นที่โครงการทั้งหมด

การใช้ประโยชน์ที่ดินริมทางหลวงแผ่นดินหมายเลข ๑ (ถนนพหลโยธิน) ทางหลวงแผ่นดินหมายเลข ๑ (ถนนพหลโยธิน) (สายเก่า) ถนนหนองปลากระดี ถนนระพีพัฒน์ฝั่งขวา และถนนระพีพัฒน์ฝั่งซ้าย ให้มีที่ว่างตามแนวนานริมเขตทางไม่น้อยกว่า ๑๐ เมตร เว้นแต่เป็นการก่อสร้างเพื่อการคมนาคม การสาธารณูปโภค รั้ว หรือกำแพง

การใช้ประโยชน์ที่ดินริมคลองหนองแค และคลองหนองแขง ให้มีที่ว่างตามแนวนานริมฝั่งตามสภาพธรรมชาติของคลองหนองแค และคลองหนองแขง ไม่น้อยกว่า ๖ เมตร เว้นแต่เป็นการก่อสร้างเพื่อการคมนาคมทางน้ำ การสาธารณูปโภค เชื้อน รั้ว หรือกำแพง

ข้อ ๑๒ ที่ดินประเภทปฏิรูปที่ดินเพื่อเกษตรกรรม ให้ใช้ประโยชน์ที่ดินเพื่อการปฏิรูปที่ดินเพื่อเกษตรกรรมตามกฎหมายว่าด้วยการปฏิรูปที่ดินเพื่อเกษตรกรรม การสาธารณูปโภคและสาธารณูปการ หรือสาธารณประโยชน์เท่านั้น

การใช้ประโยชน์ที่ดินริมคลองหนองแขง ให้มีที่ว่างตามแนวนานริมฝั่งตามสภาพธรรมชาติของคลองหนองแขงไม่น้อยกว่า ๖ เมตร เว้นแต่เป็นการก่อสร้างเพื่อการคมนาคมทางน้ำ การสาธารณูปโภค เชื้อน รั้ว หรือกำแพง

ข้อ ๑๓ ที่ดินประเภทที่โล่งเพื่อนันทนาการและการรักษาคุณภาพสิ่งแวดล้อม ให้ใช้ประโยชน์ที่ดินเพื่อนันทนาการหรือเกี่ยวข้องกับนันทนาการ การรักษาคุณภาพสิ่งแวดล้อม หรือสาธารณประโยชน์เท่านั้น

การใช้ประโยชน์ที่ดินริมถนนระพีพัฒน์ฝั่งขวา ให้มีที่ว่างตามแนวนานริมเขตทางไม่น้อยกว่า ๖ เมตร เว้นแต่เป็นการก่อสร้างเพื่อการคมนาคม การสาธารณูปโภค รั้ว หรือกำแพง

การใช้ประโยชน์ที่ดินริมคลองระพีพัฒน์ และลำรางสาธารณะ ให้มีที่ว่างตามแนวนานริมฝั่งตามสภาพธรรมชาติของคลองระพีพัฒน์ และลำรางสาธารณะ ไม่น้อยกว่า ๖ เมตร เว้นแต่เป็นการก่อสร้างเพื่อการคมนาคมทางน้ำ การสาธารณูปโภค เชื้อน รั้ว หรือกำแพง

ข้อ ๑๔ ที่ดินประเภทสถาบันการศึกษา ให้ใช้ประโยชน์ที่ดินเพื่อการศึกษาหรือเกี่ยวข้องกับการศึกษา สถาบันราชการ หรือสาธารณประโยชน์เท่านั้น

ข้อ ๑๕ ที่ดินประเภทสถาบันศาสนา ให้ใช้ประโยชน์ที่ดินเพื่อศาสนาหรือเกี่ยวข้องกับการศาสนา การศึกษา สถาบันราชการ หรือสาธารณประโยชน์เท่านั้น

การใช้ประโยชน์ที่ดินริมถนนระพีพัฒน์ฝั่งขวา ให้มีที่ว่างตามแนวนานริมเขตทางไม่น้อยกว่า ๖ เมตร เว้นแต่เป็นการก่อสร้างเพื่อการคมนาคมทางน้ำ การสาธารณูปโภค รั้ว หรือกำแพง

ข้อ ๑๖ ที่ดินประเภทสถาบันราชการ การสาธารณูปโภคและสาธารณูปการ ให้ใช้ประโยชน์ที่ดินเพื่อกิจการของรัฐ กิจการเกี่ยวกับการสาธารณูปโภคและสาธารณูปการ หรือสาธารณประโยชน์เท่านั้น

การใช้ประโยชน์ที่ดินริมทางหลวงแผ่นดินหมายเลข ๑ (ถนนพหลโยธิน) ถนนหนองปลากระดี และถนนระพีพัฒน์ฝั่งซ้าย ให้มีที่ว่างตามแนวนานริมเขตทางไม่น้อยกว่า ๖ เมตร เว้นแต่เป็นการก่อสร้างเพื่อการคมนาคม การสาธารณูปโภค รั้ว หรือกำแพง

การใช้ประโยชน์ที่ดินริมคลองระพีพัฒน์ และลำรางสาธารณะ ให้มีที่ว่างตามแนวนานริมฝั่งตามสภาพธรรมชาติของคลองระพีพัฒน์ และลำรางสาธารณะ ไม่น้อยกว่า ๖ เมตร เว้นแต่เป็นการก่อสร้างเพื่อการคมนาคมทางน้ำ การสาธารณูปโภค เชื้อน รั้ว หรือกำแพง

ข้อ ๑๗ การใช้ประโยชน์ที่ดินในบริเวณแนวถนนสาย ก ๑ ถนนสาย ก ๒ ถนนสาย ก ๓ ถนนสาย ก ๔ ถนนสาย ข ๑ ถนนสาย ข ๒ ถนนสาย ข ๓ ถนนสาย ข ๔ ถนนสาย ค ๑ ถนนสาย ค ๒ ถนนสาย ค ๓ ถนนสาย ค ๔ ถนนสาย ค ๕ ถนนสาย ง ๑ และถนนสาย ง ๒ ตามแผนผังแสดงโครงการคมนาคมและขนส่งท้ายกฎกระทรวง ให้ใช้ประโยชน์ที่ดินเพื่อกิจการตามที่กำหนดดังต่อไปนี้

- (ก) การสร้างถนนหรือที่เกี่ยวข้องกับถนน และการสาธารณูปโภคและสาธารณูปการ
- (ข) การสร้างรั้วหรือกำแพง
- (ค) การเกษตรกรรมหรือเกี่ยวข้องกับเกษตรกรรมที่มีความสูงของอาคารไม่เกิน ๙ เมตร หรือไม่ใช่อาคารขนาดใหญ่

ข้อ ๑๘ ให้ผู้มีอำนาจหน้าที่ในการควบคุมการก่อสร้างอาคารหรือการประกอบกิจการในเขตผังเมืองรวมปฏิบัติการให้เป็นไปตามกฎกระทรวงนี้

ให้ไว้ ณ วันที่ ๑๑ มกราคม พ.ศ. ๒๕๕๕

ยงยุทธ วิชัยดิษฐ

รัฐมนตรีว่าการกระทรวงมหาดไทย

บัญชีท้ายกฎกระทรวงให้ใช้บังคับผังเมืองรวมเมืองหนองแค จังหวัดสระบุรี

พ.ศ. ๒๕๕๕

ลำดับที่	ประเภทหรือชนิดของโรงงาน	ที่ดินประเภท														
		พาณิชยกรรมและ ที่อยู่อาศัยหนาแน่นมาก			ที่อยู่อาศัย หนาแน่นปานกลาง			ที่อยู่อาศัย หนาแน่นน้อย			ชนบทและ เกษตรกรรม			อุตสาหกรรม เฉพาะกิจ		
		โรงงานจำพวกที่			โรงงานจำพวกที่			โรงงานจำพวกที่			โรงงานจำพวกที่			โรงงานจำพวกที่		
		๑	๒	๓	๑	๒	๓	๑	๒	๓	๑	๒	๓	๑	๒	๓
๒	โรงงานประกอบกิจการเกี่ยวกับผลิตผลเกษตรกรรม อย่างใดอย่างหนึ่งหรือหลายอย่าง ดังต่อไปนี้															
	(๑) การต้ม นึ่ง หรืออบพืชหรือเมล็ดพืช											ได้			ได้	
	(๒) การกะเทาะเมล็ดหรือเปลือกเมล็ดพืช											ได้			ได้	
	(๕) การเก็บรักษาหรือลำเลียงพืช เมล็ดพืช หรือผลิตผลจากพืชในไซโล โกดัง หรือคลังสินค้า												ได้			ได้
	(๘) การเพาะเชื้อเห็ด กล้วยไม้ หรือถั่วงอก										ได้	ได้		ได้	ได้	
	(๙) การร่อน ล้าง คัด หรือแยกขนาดหรือคุณภาพของผลิตผลเกษตรกรรม										ได้	ได้		ได้	ได้	
	(๑๑) การฟักไข่โดยใช้ตู้อบ										ได้			ได้		
๔	โรงงานประกอบกิจการเกี่ยวกับสัตว์ซึ่งมิใช่สัตว์น้ำ อย่างใดอย่างหนึ่งหรือหลายอย่าง ดังต่อไปนี้															
	(๑) การฆ่าสัตว์												ได้			ได้
	(๒) การถนอมเนื้อสัตว์โดยวิธีอบ รมควัน ใส่เกลือ ตอง ตากแห้ง หรือทำให้เยือกแข็ง โดยฉับพลันหรือเหือดแห้ง										ได้	ได้		ได้	ได้	
	(๓) การทำผลิตภัณฑ์อาหารสำเร็จรูปจากเนื้อสัตว์ มันสัตว์ หนังสัตว์ หรือสารที่สกัดจาก ไข่สัตว์หรือกระดูกสัตว์											ได้			ได้	
	(๖) การล้าง ขำแหละ แกะ ต้ม นึ่ง ทอด หรือบดสัตว์หรือส่วนหนึ่งส่วนใดของสัตว์											ได้			ได้	
	(๗) การทำผลิตภัณฑ์จากไข่เพื่อใช้ประกอบเป็นอาหาร เช่น ไข่เค็ม ไข่เยี่ยวม้า ไข่ผง ไข่เหลวเยือกแข็ง หรือไข่เหลวแช่เย็น										ได้	ได้		ได้	ได้	

ลำดับที่	ประเภทหรือชนิดของโรงงาน	ที่ดินประเภท														
		พาณิชยกรรมและ ที่อยู่อาศัยหนาแน่นมาก			ที่อยู่อาศัย หนาแน่นปานกลาง			ที่อยู่อาศัย หนาแน่นน้อย			ชนบทและ เกษตรกรรม			อุตสาหกรรม เฉพาะกิจ		
		โรงงานจำพวกที่			โรงงานจำพวกที่			โรงงานจำพวกที่			โรงงานจำพวกที่			โรงงานจำพวกที่		
		๑	๒	๓	๑	๒	๓	๑	๒	๓	๑	๒	๓	๑	๒	๓
๖	โรงงานประกอบกิจการเกี่ยวกับสัตว์น้ำ อย่างใดอย่างหนึ่งหรือหลายอย่าง ดังต่อไปนี้															
	(๒) การถนอมสัตว์น้ำโดยวิธีอบ รมควัน ใส่เกลือ ดอง ตากแห้ง หรือทำให้เยือกแข็ง โดยฉับพลันหรือเหือดแห้ง										ได้	ได้		ได้	ได้	
	(๓) การทำผลิตภัณฑ์อาหารสำเร็จรูปจากสัตว์น้ำ หนัง หรือไขมันสัตว์น้ำ											ได้			ได้	
	(๕) การล้าง ซ้ำแช่หละ แกะ ต้ม นึ่ง ทอด หรือบดสัตว์น้ำ											ได้			ได้	
๘	โรงงานประกอบกิจการเกี่ยวกับผัก พืช หรือผลไม้ อย่างใดอย่างหนึ่งหรือหลายอย่าง ดังต่อไปนี้															
	(๑) การทำอาหารหรือเครื่องดื่มจากผัก พืช หรือผลไม้ และบรรจุในภาชนะที่ผนึก และอากาศเข้าไม่ได้										ได้	ได้		ได้	ได้	
	(๒) การถนอมผัก พืช หรือผลไม้โดยวิธีกวน ตากแห้ง ดอง ทำให้เยือกแข็ง โดยฉับพลันหรือเหือดแห้ง										ได้	ได้		ได้	ได้	
๙	โรงงานประกอบกิจการเกี่ยวกับเมล็ดพืชหรือหัวพืช อย่างใดอย่างหนึ่งหรือหลายอย่าง ดังต่อไปนี้															
	(๑) การสี ฝัด หรือขัดข้าว										ได้	ได้		ได้	ได้	
	(๒) การทำแป้ง										ได้			ได้	ได้	
	(๓) การป่นหรือบดเมล็ดพืชหรือหัวพืช										ได้	ได้		ได้	ได้	
	(๔) การผลิตอาหารสำเร็จรูปจากเมล็ดพืชหรือหัวพืช										ได้	ได้		ได้	ได้	
	(๕) การผสมแป้งหรือเมล็ดพืช										ได้			ได้	ได้	
	(๖) การปอกหัวพืชหรือทำหัวพืชให้เป็นเส้น แวน หรือแท่ง										ได้	ได้		ได้	ได้	
๑๐	โรงงานประกอบกิจการเกี่ยวกับอาหารจากแป้ง อย่างใดอย่างหนึ่งหรือหลายอย่าง ดังต่อไปนี้															
	(๑) การทำขนมปังหรือขนมเค้ก	ได้			ได้									ได้		
	(๒) การทำขนมปังกรอบหรือขนมอบแห้ง	ได้			ได้									ได้		
	(๓) การทำผลิตภัณฑ์อาหารจากแป้งเป็นเส้น เม็ด หรือชิ้น							ได้			ได้			ได้		

ลำดับที่	ประเภทหรือชนิดของโรงงาน	ที่ดินประเภท														
		พาณิชยกรรมและ ที่อยู่อาศัยหนาแน่นมาก			ที่อยู่อาศัย หนาแน่นปานกลาง			ที่อยู่อาศัย หนาแน่นน้อย			ชนบทและ เกษตรกรรม			อุตสาหกรรม เฉพาะกิจ		
		โรงงานจำพวกที่			โรงงานจำพวกที่			โรงงานจำพวกที่			โรงงานจำพวกที่			โรงงานจำพวกที่		
		๑	๒	๓	๑	๒	๓	๑	๒	๓	๑	๒	๓	๑	๒	๓
๑๑	โรงงานประกอบกิจการเกี่ยวกับน้ำตาลซึ่งทำจากอ้อย บีช ญ้าหวาน หรือพืชอื่น ที่ให้ความหวาน อย่างใดอย่างหนึ่งหรือหลายอย่าง ดังต่อไปนี้ (๑) การทำน้ำเชื่อม (๓) การทำน้ำตาลจากน้ำหวานของต้นมะพร้าว ต้นตาลโตนด หรือพืชอื่น ๆ ที่มีใช้อยู่										ได้			ได้		
๑๒	โรงงานประกอบกิจการเกี่ยวกับชา กาแฟ โกโก้ ช็อกโกเลต หรือขนมหวาน อย่างใดอย่างหนึ่งหรือหลายอย่าง ดังต่อไปนี้ (๑) การทำใบชาแห้งหรือใบชาผง (๓) การทำโกโก้ผงหรือขนมจากโกโก้ (๔) การทำช็อกโกเลต ช็อกโกเลตผง หรือขนมจากช็อกโกเลต (๕) การทำเค้กขวยผิง ขิงผิง หรือเครื่องดื่มชนิดผงจากพืชอื่น ๆ (๖) การทำมะขามอัดเม็ด มะนาวอัดเม็ด หรือผลไม้อัดเม็ด (๗) การเชื่อมหรือเชื่อมผลไม้หรือเปลือกผลไม้ หรือการเคลือบผลไม้หรือเปลือกผลไม้ ด้วยน้ำตาล (๘) การอบหรือคั่วถั่วหรือเมล็ดผลไม้ (Nuts) หรือการเคลือบถั่วหรือเมล็ดผลไม้ (Nuts) ด้วยน้ำตาล กาแฟ โกโก้ หรือช็อกโกเลต (๑๐) การทำลูกกวาดหรือทอฟฟี่										ได้			ได้		
	(๑๑) การทำไอศกรีม							ได้			ได้			ได้		
๑๓	โรงงานประกอบกิจการเกี่ยวกับเครื่องปรุงหรือเครื่องประกอบอาหาร อย่างใดอย่างหนึ่ง หรือหลายอย่าง ดังต่อไปนี้ (๖) การทำน้ำมันสลัด (๗) การบดหรือปั่นเครื่องเทศ (๘) การทำพริกป่น พริกไทยป่น หรือเครื่องแกง										ได้			ได้		
๑๔	โรงงานประกอบกิจการเกี่ยวกับการทำน้ำแข็ง หรือตัด หอย บด หรือย่อยน้ำแข็ง		ได้			ได้			ได้			ได้			ได้	

ลำดับที่	ประเภทหรือชนิดของโรงงาน	ที่ดินประเภท														
		พาณิชยกรรมและ ที่อยู่อาศัยหนาแน่นมาก			ที่อยู่อาศัย หนาแน่นปานกลาง			ที่อยู่อาศัย หนาแน่นน้อย			ชนบทและ เกษตรกรรม			อุตสาหกรรม เฉพาะกิจ		
		โรงงานจำพวกที่			โรงงานจำพวกที่			โรงงานจำพวกที่			โรงงานจำพวกที่			โรงงานจำพวกที่		
		๑	๒	๓	๑	๒	๓	๑	๒	๓	๑	๒	๓	๑	๒	๓
๑๕	โรงงานประกอบกิจการเกี่ยวกับอาหารสัตว์ อย่างใดอย่างหนึ่งหรือหลายอย่าง ดังต่อไปนี้															
	(๑) การทำอาหารผสมหรืออาหารสำเร็จรูปสำหรับเลี้ยงสัตว์											ได้			ได้	ได้
	(๒) การปั้นหรือบดพืช เมล็ดพืช กากพืช เนื้อสัตว์ กระดูกสัตว์ ขนสัตว์ หรือเปลือกหอย สำหรับทำหรือผสมเป็นอาหารสัตว์															ได้
๒๐	โรงงานประกอบกิจการเกี่ยวกับน้ำดื่ม เครื่องดื่มที่ไม่มีแอลกอฮอล์ น้ำอัดลม หรือน้ำแร่ อย่างใดอย่างหนึ่งหรือหลายอย่าง ดังต่อไปนี้															
	(๑) การทำน้ำดื่ม	ได้			ได้			ได้			ได้	ได้		ได้	ได้	ได้
	(๒) การทำเครื่องดื่มที่ไม่มีแอลกอฮอล์								ได้			ได้			ได้	
	(๓) การทำน้ำอัดลม														ได้	
	(๔) การทำน้ำแร่										ได้	ได้		ได้	ได้	ได้
๒๒	โรงงานประกอบกิจการเกี่ยวกับสิ่งทอ ด้าย หรือเส้นใยซึ่งมิใช่ใยหิน (Asbestos) อย่างใดอย่างหนึ่งหรือหลายอย่าง ดังต่อไปนี้															
	(๒) การทอหรือการเตรียมเส้นด้ายยืนสำหรับการทอ										ได้			ได้	ได้	
	(๔) การพิมพ์สิ่งทอ															ได้
๒๓	โรงงานประกอบกิจการเกี่ยวกับผลิตภัณฑ์จากสิ่งทอซึ่งมิใช่เครื่องนุ่งห่ม อย่างใดอย่างหนึ่ง หรือหลายอย่าง ดังต่อไปนี้															
	(๑) การทำผลิตภัณฑ์จากสิ่งทอเป็นเครื่องใช้ในบ้าน										ได้			ได้	ได้	
	(๒) การทำถุงหรือกระสอบซึ่งมิใช่ถุงหรือกระสอบพลาสติก										ได้			ได้	ได้	
	(๓) การทำผลิตภัณฑ์จากผ้าใบ										ได้			ได้	ได้	
	(๔) การตกแต่งหรือเย็บปักถักร้อยสิ่งทอ										ได้			ได้	ได้	
๒๔	โรงงานถักผ้า ผ้าลูกไม้ หรือเครื่องนุ่งห่มด้วยด้ายหรือเส้นใย หรือพอกย้อมสี หรือแต่งสำเร็จผ้า ผ้าลูกไม้ หรือเครื่องนุ่งห่มที่ถักด้วยด้ายหรือเส้นใย										ได้			ได้	ได้	

ลำดับที่	ประเภทหรือชนิดของโรงงาน	ที่ดินประเภท														
		พาณิชยกรรมและ ที่อยู่อาศัยหนาแน่นมาก			ที่อยู่อาศัย หนาแน่นปานกลาง			ที่อยู่อาศัย หนาแน่นน้อย			ชนบทและ เกษตรกรรม			อุตสาหกรรม เฉพาะกิจ		
		โรงงานจำพวกที่			โรงงานจำพวกที่			โรงงานจำพวกที่			โรงงานจำพวกที่			โรงงานจำพวกที่		
		๑	๒	๓	๑	๒	๓	๑	๒	๓	๑	๒	๓	๑	๒	๓
๒๕	โรงงานผลิตเชื้อหรือพรมด้วยวิธีทอ สาน ถัก หรือผูกให้เป็นปูซึ่งมิใช่เชื้อหรือพรม ที่ทำด้วยยางหรือพลาสติกหรือพรมน้ำมัน										ได้			ได้	ได้	
๒๖	โรงงานประกอบกิจการเกี่ยวกับเชือก ตาข่าย แห หรืออวน อย่างใดอย่างหนึ่ง หรือหลายอย่าง ดังต่อไปนี้ (๑) การผลิตเชือก										ได้			ได้	ได้	
	(๒) การผลิต ประกอบ หรือซ่อมแซมตาข่าย แห หรืออวน และรวมถึงชิ้นส่วน หรืออุปกรณ์ของผลิตภัณฑ์ดังกล่าว										ได้			ได้	ได้	
๒๘	โรงงานประกอบกิจการเกี่ยวกับเครื่องแต่งกายซึ่งมิใช่รองเท้า อย่างใดอย่างหนึ่ง หรือหลายอย่าง ดังต่อไปนี้ (๑) การตัดหรือเย็บเครื่องนุ่งห่ม เข็มขัด ผ้าเช็ดหน้า ผ้าพันคอ เนกไท หูกระต่าย ปลอกแขน ถุงมือ ถุงเท้าจากผ้า หนังสัตว์ ขนสัตว์ หรือวัสดุอื่น										ได้			ได้	ได้	
	(๒) การทำหมวก										ได้			ได้	ได้	
๓๓	โรงงานผลิตรองเท้าหรือชิ้นส่วนของรองเท้าซึ่งมิได้ทำจากไม้ ยางอบแข็ง ยางอัดเข้ารูป หรือพลาสติกอัดเข้ารูป										ได้			ได้	ได้	
๓๔	โรงงานประกอบกิจการเกี่ยวกับไม้ อย่างใดอย่างหนึ่งหรือหลายอย่าง ดังต่อไปนี้ (๑) การเลื่อย ไซ ขอย เเจาะร่อง หรือการแปรรูปไม้ด้วยวิธีอื่นที่คล้ายคลึงกัน												ได้			ได้
	(๒) การทำวงกบ ขอบประตู ขอบหน้าต่าง บานหน้าต่าง บานประตู หรือส่วนประกอบ ที่ทำด้วยไม้ของอาคาร												ได้			ได้
๓๕	โรงงานผลิตภาชนะบรรจุหรือเครื่องใช้จากไม้ ไม้ หวาย ฟาง อ้อ กก หรือผักตบชวา										ได้			ได้	ได้	
๓๖	โรงงานประกอบกิจการเกี่ยวกับผลิตภัณฑ์จากไม้หรือไม้ก๊อก อย่างใดอย่างหนึ่ง หรือหลายอย่าง ดังต่อไปนี้ (๑) การทำภาชนะบรรจุ เครื่องมือ หรือเครื่องใช้จากไม้ และรวมถึงชิ้นส่วน ของผลิตภัณฑ์ดังกล่าว												ได้			ได้

ลำดับที่	ประเภทหรือชนิดของโรงงาน	ที่ดินประเภท														
		พาณิชยกรรมและ ที่อยู่อาศัยหนาแน่นมาก			ที่อยู่อาศัย หนาแน่นปานกลาง			ที่อยู่อาศัย หนาแน่นน้อย			ชนบทและ เกษตรกรรม			อุตสาหกรรม เฉพาะกิจ		
		โรงงานจำพวกที่			โรงงานจำพวกที่			โรงงานจำพวกที่			โรงงานจำพวกที่			โรงงานจำพวกที่		
		๑	๒	๓	๑	๒	๓	๑	๒	๓	๑	๒	๓	๑	๒	๓
	(๓) การแกะสลักไม้										ได้			ได้	ได้	
	(๔) การทำกรอบรูปหรือกรอบกระจกจากไม้												ได้			ได้
	(๕) การทำผลิตภัณฑ์จากไม้ก๊อก										ได้			ได้	ได้	
๓๗	โรงงานทำเครื่องเรือนหรือเครื่องตกแต่งภายในอาคารจากไม้ แก้ว ยาง หรือโลหะอื่น ซึ่งมิใช่เครื่องเรือนหรือเครื่องตกแต่งภายในอาคารจากพลาสติกอัดเข้ารูป และรวมถึง ชิ้นส่วนของผลิตภัณฑ์ดังกล่าว												ได้			ได้
๔๑	โรงงานประกอบกิจการเกี่ยวกับ (๑) การพิมพ์ การทำแผ่นเก็บเอกสาร การเย็บเล่ม ทำปก หรือตกแต่งสิ่งพิมพ์	ได้			ได้											
๔๓	โรงงานประกอบกิจการเกี่ยวกับปุ๋ย หรือสารป้องกันหรือกำจัดศัตรูพืชหรือสัตว์ (Pesticides) อย่างใดอย่างหนึ่งหรือหลายอย่าง ดังต่อไปนี้ (๑) การทำปุ๋ย หรือสารป้องกันหรือกำจัดศัตรูพืชหรือสัตว์															ได้
	(๒) การเก็บรักษาหรือแบ่งบรรจุปุ๋ย หรือสารป้องกันหรือกำจัดศัตรูพืชหรือสัตว์															ได้
๕๕	โรงงานผลิตผลิตภัณฑ์เครื่องกระเบื้องเคลือบ เครื่องปั้นดินเผา หรือเครื่องดินเผา และรวมถึงการเตรียมวัสดุเพื่อการดังกล่าว										ได้			ได้	ได้	
๕๖	โรงงานผลิตอิฐ กระเบื้อง หรือท่อสำหรับใช้ในการก่อสร้างบ้านหลอมโลหะ กระเบื้องประดับ (Architectural Terracotta) ร่องในเตาไฟ ท่อหรือยอดปล่องไฟ หรือวัตถุนไฟจากดินเหนียว										ได้			ได้	ได้	
๕๗	โรงงานประกอบกิจการเกี่ยวกับซีเมนต์ ปูนขาว หรือปูนปลาสเตอร์ อย่างใดอย่างหนึ่ง หรือหลายอย่าง ดังต่อไปนี้ (๓) การผสมซีเมนต์ ปูนขาว หรือปูนปลาสเตอร์อย่างใดอย่างหนึ่งหรือหลายอย่าง เข้าด้วยกัน หรือการผสมซีเมนต์ ปูนขาว หรือปูนปลาสเตอร์อย่างใดอย่างหนึ่ง หรือหลายอย่างเข้ากับวัสดุอื่น												ได้			ได้

ลำดับที่	ประเภทหรือชนิดของโรงงาน	ที่ดินประเภท														
		พาณิชยกรรมและ ที่อยู่อาศัยหนาแน่นมาก			ที่อยู่อาศัย หนาแน่นปานกลาง			ที่อยู่อาศัย หนาแน่นน้อย			ชนบทและ เกษตรกรรม			อุตสาหกรรม เฉพาะกิจ		
		โรงงานจำพวกที่			โรงงานจำพวกที่			โรงงานจำพวกที่			โรงงานจำพวกที่			โรงงานจำพวกที่		
		๑	๒	๓	๑	๒	๓	๑	๒	๓	๑	๒	๓	๑	๒	๓
๕๘	โรงงานประกอบกิจการเกี่ยวกับผลิตภัณฑ์โลหะ อย่างใดอย่างหนึ่งหรือหลายอย่าง ดังต่อไปนี้ (๑) การทำผลิตภัณฑ์คอนกรีต ผลิตภัณฑ์คอนกรีตผสม ผลิตภัณฑ์ยิปซัม หรือผลิตภัณฑ์ ปูนปลาสเตอร์											ได้			ได้	
๖๑	โรงงานผลิต ตบแต่ง ดัดแปลง หรือซ่อมแซมเครื่องมือหรือเครื่องใช้ที่ทำด้วยเหล็ก หรือเหล็กกล้า และรวมถึงส่วนประกอบหรืออุปกรณ์ของเครื่องมือหรือเครื่องใช้ดังกล่าว							ได้			ได้			ได้	ได้	
๖๒	โรงงานดัดแปลงหรือซ่อมแซมเครื่องเรือนหรือเครื่องตกแต่งภายในอาคารที่ทำจาก โลหะหรือโลหะเป็นส่วนใหญ่ และรวมถึงส่วนประกอบหรืออุปกรณ์ของเครื่องเรือน หรือเครื่องตกแต่งดังกล่าว							ได้			ได้			ได้	ได้	
๖๓	โรงงานประกอบกิจการเกี่ยวกับผลิตภัณฑ์โลหะสำหรับการก่อสร้างหรือติดตั้ง อย่างใดอย่างหนึ่งหรือหลายอย่าง ดังต่อไปนี้ (๑) การทำส่วนประกอบสำหรับการก่อสร้างสะพาน ประตูน้ำ ถังน้ำ หรือปล่องไฟ														ได้	ได้
	(๒) การทำส่วนประกอบสำหรับการก่อสร้างอาคาร										ได้			ได้	ได้	
๖๔	โรงงานประกอบกิจการเกี่ยวกับผลิตภัณฑ์โลหะ อย่างใดอย่างหนึ่งหรือหลายอย่าง ดังต่อไปนี้ (๑) การทำภาชนะบรรจุ										ได้			ได้	ได้	
	(๑๒) การตัด พับ หรือม้วนโลหะ											ได้			ได้	
	(๑๓) การกลึง เจาะ คว้าน กัด ไส เจียน หรือเชื่อมโลหะทั่วไป											ได้			ได้	
๖๕	โรงงานดัดแปลงหรือซ่อมแซมเครื่องยนต์ เครื่องกังหัน และรวมถึงส่วนประกอบ หรืออุปกรณ์ของเครื่องยนต์หรือเครื่องกังหันดังกล่าว										ได้	ได้		ได้	ได้	
๖๖	โรงงานดัดแปลงหรือซ่อมแซมเครื่องจักรสำหรับการกลั่นหรือการเลี้ยงสัตว์ และรวมถึงส่วนประกอบหรืออุปกรณ์ของเครื่องจักรดังกล่าว										ได้	ได้		ได้	ได้	

ลำดับที่	ประเภทหรือชนิดของโรงงาน	ที่ดินประเภท														
		พาณิชยกรรมและที่อยู่อาศัยหนาแน่นมาก			ที่อยู่อาศัยหนาแน่นปานกลาง			ที่อยู่อาศัยหนาแน่นน้อย			ชนบทและเกษตรกรรม			อุตสาหกรรมเฉพาะกิจ		
		โรงงานจำพวกที่			โรงงานจำพวกที่			โรงงานจำพวกที่			โรงงานจำพวกที่			โรงงานจำพวกที่		
		๑	๒	๓	๑	๒	๓	๑	๒	๓	๑	๒	๓	๑	๒	๓
๖๙	โรงงานดัดแปลงหรือซ่อมแซมเครื่องคำนวณ เครื่องทำบัญชี เครื่องจักรสำหรับระบบบัตรเจาะ เครื่องจักรสำหรับใช้ในการคำนวณชนิดดิจิทัลหรือชนิดอนาล็อก หรือเครื่องอิเล็กทรอนิกส์สำหรับปฏิบัติกับข้อมูลที่เกี่ยวข้องกันหรืออุปกรณ์ (Digital or Analog Computers or Associated Electronic Data Processing Equipment or Accessories) เครื่องรวมราคาของขาย (Cash Registers) เครื่องพิมพ์ดีด เครื่องชั่งซึ่งมิใช่เครื่องชั่งที่ใช้ในห้องทดลองวิทยาศาสตร์ เครื่องอัดสำเนาซึ่งมิใช่เครื่องอัดสำเนาด้วยการถ่ายภาพ และรวมถึงส่วนประกอบหรืออุปกรณ์ของผลิตภัณฑ์ดังกล่าว	ได้			ได้									ได้	ได้	
๗๐	โรงงานดัดแปลงหรือซ่อมแซมเครื่องสูบน้ำ เครื่องอัดอากาศหรือก๊าซ เครื่องเป่าลม เครื่องปรับหรือถ่ายเทอากาศ เครื่องโปรยน้ำดับไฟ ตู้เย็นหรือเครื่องประกอบตู้เย็น เครื่องขายสินค้าอัตโนมัติ เครื่องล้าง ชัก ชักแห้ง หรือรีดผ้า เครื่องเย็บ เครื่องส่งกำลังกล เครื่องยก ปั่นจั่น ลิฟต์ บันไดเลื่อน รถบรรทุก รถแทรกเตอร์ รถพ่วงสำหรับใช้ในการอุตสาหกรรม รถยกซ้อนของ (Stackers) เตาไฟหรือเตาอบสำหรับใช้ในการอุตสาหกรรมหรือสำหรับใช้ในบ้านแต่ผลิตภัณฑ์นั้น ต้องไม่ใช่พลังงานไฟฟ้า และรวมถึงส่วนประกอบหรืออุปกรณ์ของผลิตภัณฑ์ดังกล่าว	ได้			ได้									ได้	ได้	
๗๑	โรงงานดัดแปลงหรือซ่อมแซมเครื่องจักรหรือผลิตภัณฑ์ที่ระบุไว้ในลำดับที่ ๗๐ เฉพาะที่ใช้ไฟฟ้า เครื่องยนต์ไฟฟ้า เครื่องกำเนิดไฟฟ้า หม้อแปลงแรงไฟฟ้า เครื่องสับหรือบังคับไฟฟ้า เครื่องใช้สำหรับแผงไฟฟ้า เครื่องเปลี่ยนทางไฟฟ้า เครื่องส่งหรือจำหน่ายไฟฟ้า เครื่องสำหรับใช้บังคับไฟฟ้า หรือเครื่องเชื่อมไฟฟ้า	ได้			ได้									ได้	ได้	

ลำดับที่	ประเภทหรือชนิดของโรงงาน	ที่ดินประเภท														
		พาณิชยกรรมและที่อยู่อาศัยหนาแน่นมาก			ที่อยู่อาศัยหนาแน่นปานกลาง			ที่อยู่อาศัยหนาแน่นน้อย			ชนบทและเกษตรกรรม			อุตสาหกรรมเฉพาะกิจ		
		โรงงานจำพวกที่			โรงงานจำพวกที่			โรงงานจำพวกที่			โรงงานจำพวกที่			โรงงานจำพวกที่		
		๑	๒	๓	๑	๒	๓	๑	๒	๓	๑	๒	๓	๑	๒	๓
๗๒	โรงงานดัดแปลงหรือซ่อมแซมเครื่องรับวิทยุ เครื่องรับโทรทัศน์ เครื่องกระจายเสียงหรือบันทึกเสียง เครื่องเล่นแผ่นเสียง เครื่องบันทึกคียบอร์ด เครื่องบันทึกเสียงด้วยเทป เครื่องเล่นหรือเครื่องบันทึกแถบภาพ (วิดีโอ) แผ่นเสียง เทปแม่เหล็กที่ได้บันทึกเสียงแล้ว เครื่องโทรศัพท์หรือโทรเลขชนิดมีสายหรือไม่มีสาย เครื่องส่งวิทยุ เครื่องส่งโทรทัศน์ เครื่องรับส่งสัญญาณหรือจับสัญญาณ เครื่องเรดาร์ ผลิตภัณฑ์ที่เป็นตัวกึ่งนำหรือตัวกึ่งนำชนิดไวที่เกี่ยวข้อ (Semi Conductor or Related Sensitive Semi Conductor Devices) คาปาซิเตอร์หรือคอนเดนเซอร์อิเล็กทรอนิกส์ชนิดคงที่หรือเปลี่ยนแปลงได้ (Fixed or Variable Electronic Capacitors or Condensers) เครื่องหรือหลอดเรดิโอกราฟ เครื่องหรือหลอดฟลูโรสโคป หรือเครื่องหรือหลอดเอกซเรย์ และรวมถึงการผลิตอุปกรณ์หรือชิ้นส่วนสำหรับใช้กับเครื่องอิเล็กทรอนิกส์ดังกล่าว	ได้			ได้									ได้	ได้	
๗๓	โรงงานดัดแปลงเครื่องมือหรือเครื่องใช้ไฟฟ้าที่ไม่ได้ระบุไว้ในลำดับใด และรวมถึงส่วนประกอบหรืออุปกรณ์ของผลิตภัณฑ์ดังกล่าว													ได้	ได้	
๗๗	โรงงานประกอบกิจการเกี่ยวกับรถยนต์หรือรถพ่วง อย่างใดอย่างหนึ่งหรือหลายอย่างดังต่อไปนี้ (๑) การสร้าง ประกอบ ดัดแปลง หรือเปลี่ยนแปลงสภาพรถยนต์หรือรถพ่วง (๒) การทำชิ้นส่วนพิเศษหรืออุปกรณ์สำหรับรถยนต์หรือรถพ่วง												ได้	ได้	ได้	ได้
๗๘	โรงงานประกอบกิจการเกี่ยวกับจักรยานยนต์ จักรยานสามล้อ หรือจักรยานสองล้อ อย่างใดอย่างหนึ่งหรือหลายอย่าง ดังต่อไปนี้ (๑) การสร้าง ประกอบ ดัดแปลง หรือเปลี่ยนแปลงสภาพจักรยานยนต์ จักรยานสามล้อ หรือจักรยานสองล้อ (๒) การทำชิ้นส่วนพิเศษหรืออุปกรณ์สำหรับจักรยานยนต์ จักรยานสามล้อ หรือจักรยานสองล้อ												ได้	ได้	ได้	ได้

ลำดับที่	ประเภทหรือชนิดของโรงงาน	ที่ดินประเภท														
		พาณิชยกรรมและ ที่อยู่อาศัยหนาแน่นมาก			ที่อยู่อาศัย หนาแน่นปานกลาง			ที่อยู่อาศัย หนาแน่นน้อย			ชนบทและ เกษตรกรรม			อุตสาหกรรม เฉพาะกิจ		
		โรงงานจำพวกที่			โรงงานจำพวกที่			โรงงานจำพวกที่			โรงงานจำพวกที่			โรงงานจำพวกที่		
		๑	๒	๓	๑	๒	๓	๑	๒	๓	๑	๒	๓	๑	๒	๓
๘๐	โรงงานดัดแปลงหรือซ่อมแซมล้อเลื่อนที่ขับเคลื่อนด้วยแรงคนหรือสัตว์ ซึ่งมิใช่จักรยาน และรวมถึงส่วนประกอบหรืออุปกรณ์ของผลิตภัณฑ์ดังกล่าว										ได้	ได้		ได้	ได้	
๘๑	โรงงานประกอบกิจการเกี่ยวกับเครื่องมือ เครื่องใช้ หรืออุปกรณ์วิทยาศาสตร์ หรือการแพทย์ อย่างใดอย่างหนึ่งหรือหลายอย่าง ดังต่อไปนี้ (๑) การทำ ดัดแปลง หรือซ่อมแซมเครื่องมือหรืออุปกรณ์วิทยาศาสตร์ที่ใช้ในห้อง ทดลองหรืออุปกรณ์ที่ใช้ในการชั่ง ตวง วัด หรือบังคับควบคุม													ได้	ได้	
๘๔	โรงงานประกอบกิจการเกี่ยวกับเพชร พลอย ทอง เงิน นาก หรืออัญมณี อย่างใดอย่างหนึ่งหรือหลายอย่าง ดังต่อไปนี้ (๑) การทำเครื่องประดับโดยใช้เพชร พลอย ไข่มุก ทองคำ ทองขาว เงิน นาก หรืออัญมณี	ได้			ได้									ได้	ได้	
	(๒) การทำเครื่องใช้ด้วยทองคำ ทองขาว เงิน นาก หรือ กะไหล่ทอง หรือโลหะที่มีค่า	ได้			ได้									ได้	ได้	
	(๓) การตัด เจียรระไน หรือขัดเพชร พลอย หรืออัญมณี	ได้			ได้									ได้	ได้	
	(๕) การทำดวงตราหรือเหรียญตราของเครื่องราชอิสริยาภรณ์หรือเหรียญอื่น															ได้
๘๕	โรงงานผลิตหรือประกอบเครื่องดนตรี และรวมถึงชิ้นส่วนหรืออุปกรณ์ ของเครื่องดนตรีดังกล่าว										ได้			ได้	ได้	
๘๗	โรงงานประกอบกิจการเกี่ยวกับเครื่องเล่น เครื่องมือ หรือเครื่องใช้ที่มีได้ระบุไว้ ในลำดับอื่น อย่างใดอย่างหนึ่งหรือหลายอย่าง ดังต่อไปนี้ (๑) การทำเครื่องเล่น										ได้			ได้	ได้	
	(๒) การทำเครื่องเขียนหรือเครื่องวาดภาพ										ได้			ได้	ได้	
	(๓) การทำเครื่องเพชรหรือพลอยหรือเครื่องประดับสำหรับการแสดง										ได้			ได้	ได้	
	(๔) การทำร่ม ไม้ถือขนนก ดอกไม้เทียม ชิป กระดุม ไม้กวาด แปรง ตะเกียง โປ้ตะเกียงหรือไฟฟ้า กล้องสุบยาหรือกล้องบุหรี่ กันกรองบุหรี่ หรือไฟแช็ก (เฉพาะการผลิตสินค้าพื้นเมืองหรือของชำร่วย)										ได้			ได้	ได้	

ลำดับที่	ประเภทหรือชนิดของโรงงาน	ที่ดินประเภท														
		พาณิชยกรรมและที่อยู่อาศัยหนาแน่นมาก			ที่อยู่อาศัยหนาแน่นปานกลาง			ที่อยู่อาศัยหนาแน่นน้อย			ชนบทและเกษตรกรรม			อุตสาหกรรมเฉพาะกิจ		
		โรงงานจำพวกที่			โรงงานจำพวกที่			โรงงานจำพวกที่			โรงงานจำพวกที่			โรงงานจำพวกที่		
		๑	๒	๓	๑	๒	๓	๑	๒	๓	๑	๒	๓	๑	๒	๓
๑๐๐	โรงงานประกอบกิจการเกี่ยวกับการตกแต่งหรือเปลี่ยนแปลงคุณลักษณะของผลิตภัณฑ์หรือส่วนประกอบของผลิตภัณฑ์โดยไม่มีการผลิต อย่างใดอย่างหนึ่งหรือหลายอย่างดังต่อไปนี้ (๓) การลงรักหรือการประดับตกแต่งด้วยแก้ว กระຈก มุก ทอง หรืออัญมณี										ได้			ได้		
๑๐๑	โรงงานปรับปรุงสภาพของเสียรวม (Central Waste Treatment Plant)												ได้			ได้

หมายเหตุ

ลำดับที่ได้

หมายถึง

ลำดับที่ตามกฎหมายว่าด้วยโรงงาน

หมายถึง

สามารถประกอบกิจการโรงงานได้ภายใต้บังคับของกฎหมายว่าด้วยโรงงาน


โรงงานจำพวกที่

หมายถึง

จำพวกโรงงานตามกฎหมายว่าด้วยโรงงาน

แผนที่ทำยุทธกระทรวง
ให้ใช้บังคับผังเมืองรวมเมืองหนองแค จังหวัดสระบุรี
พ.ศ. 2555

มาตราส่วน 1 : 20,000

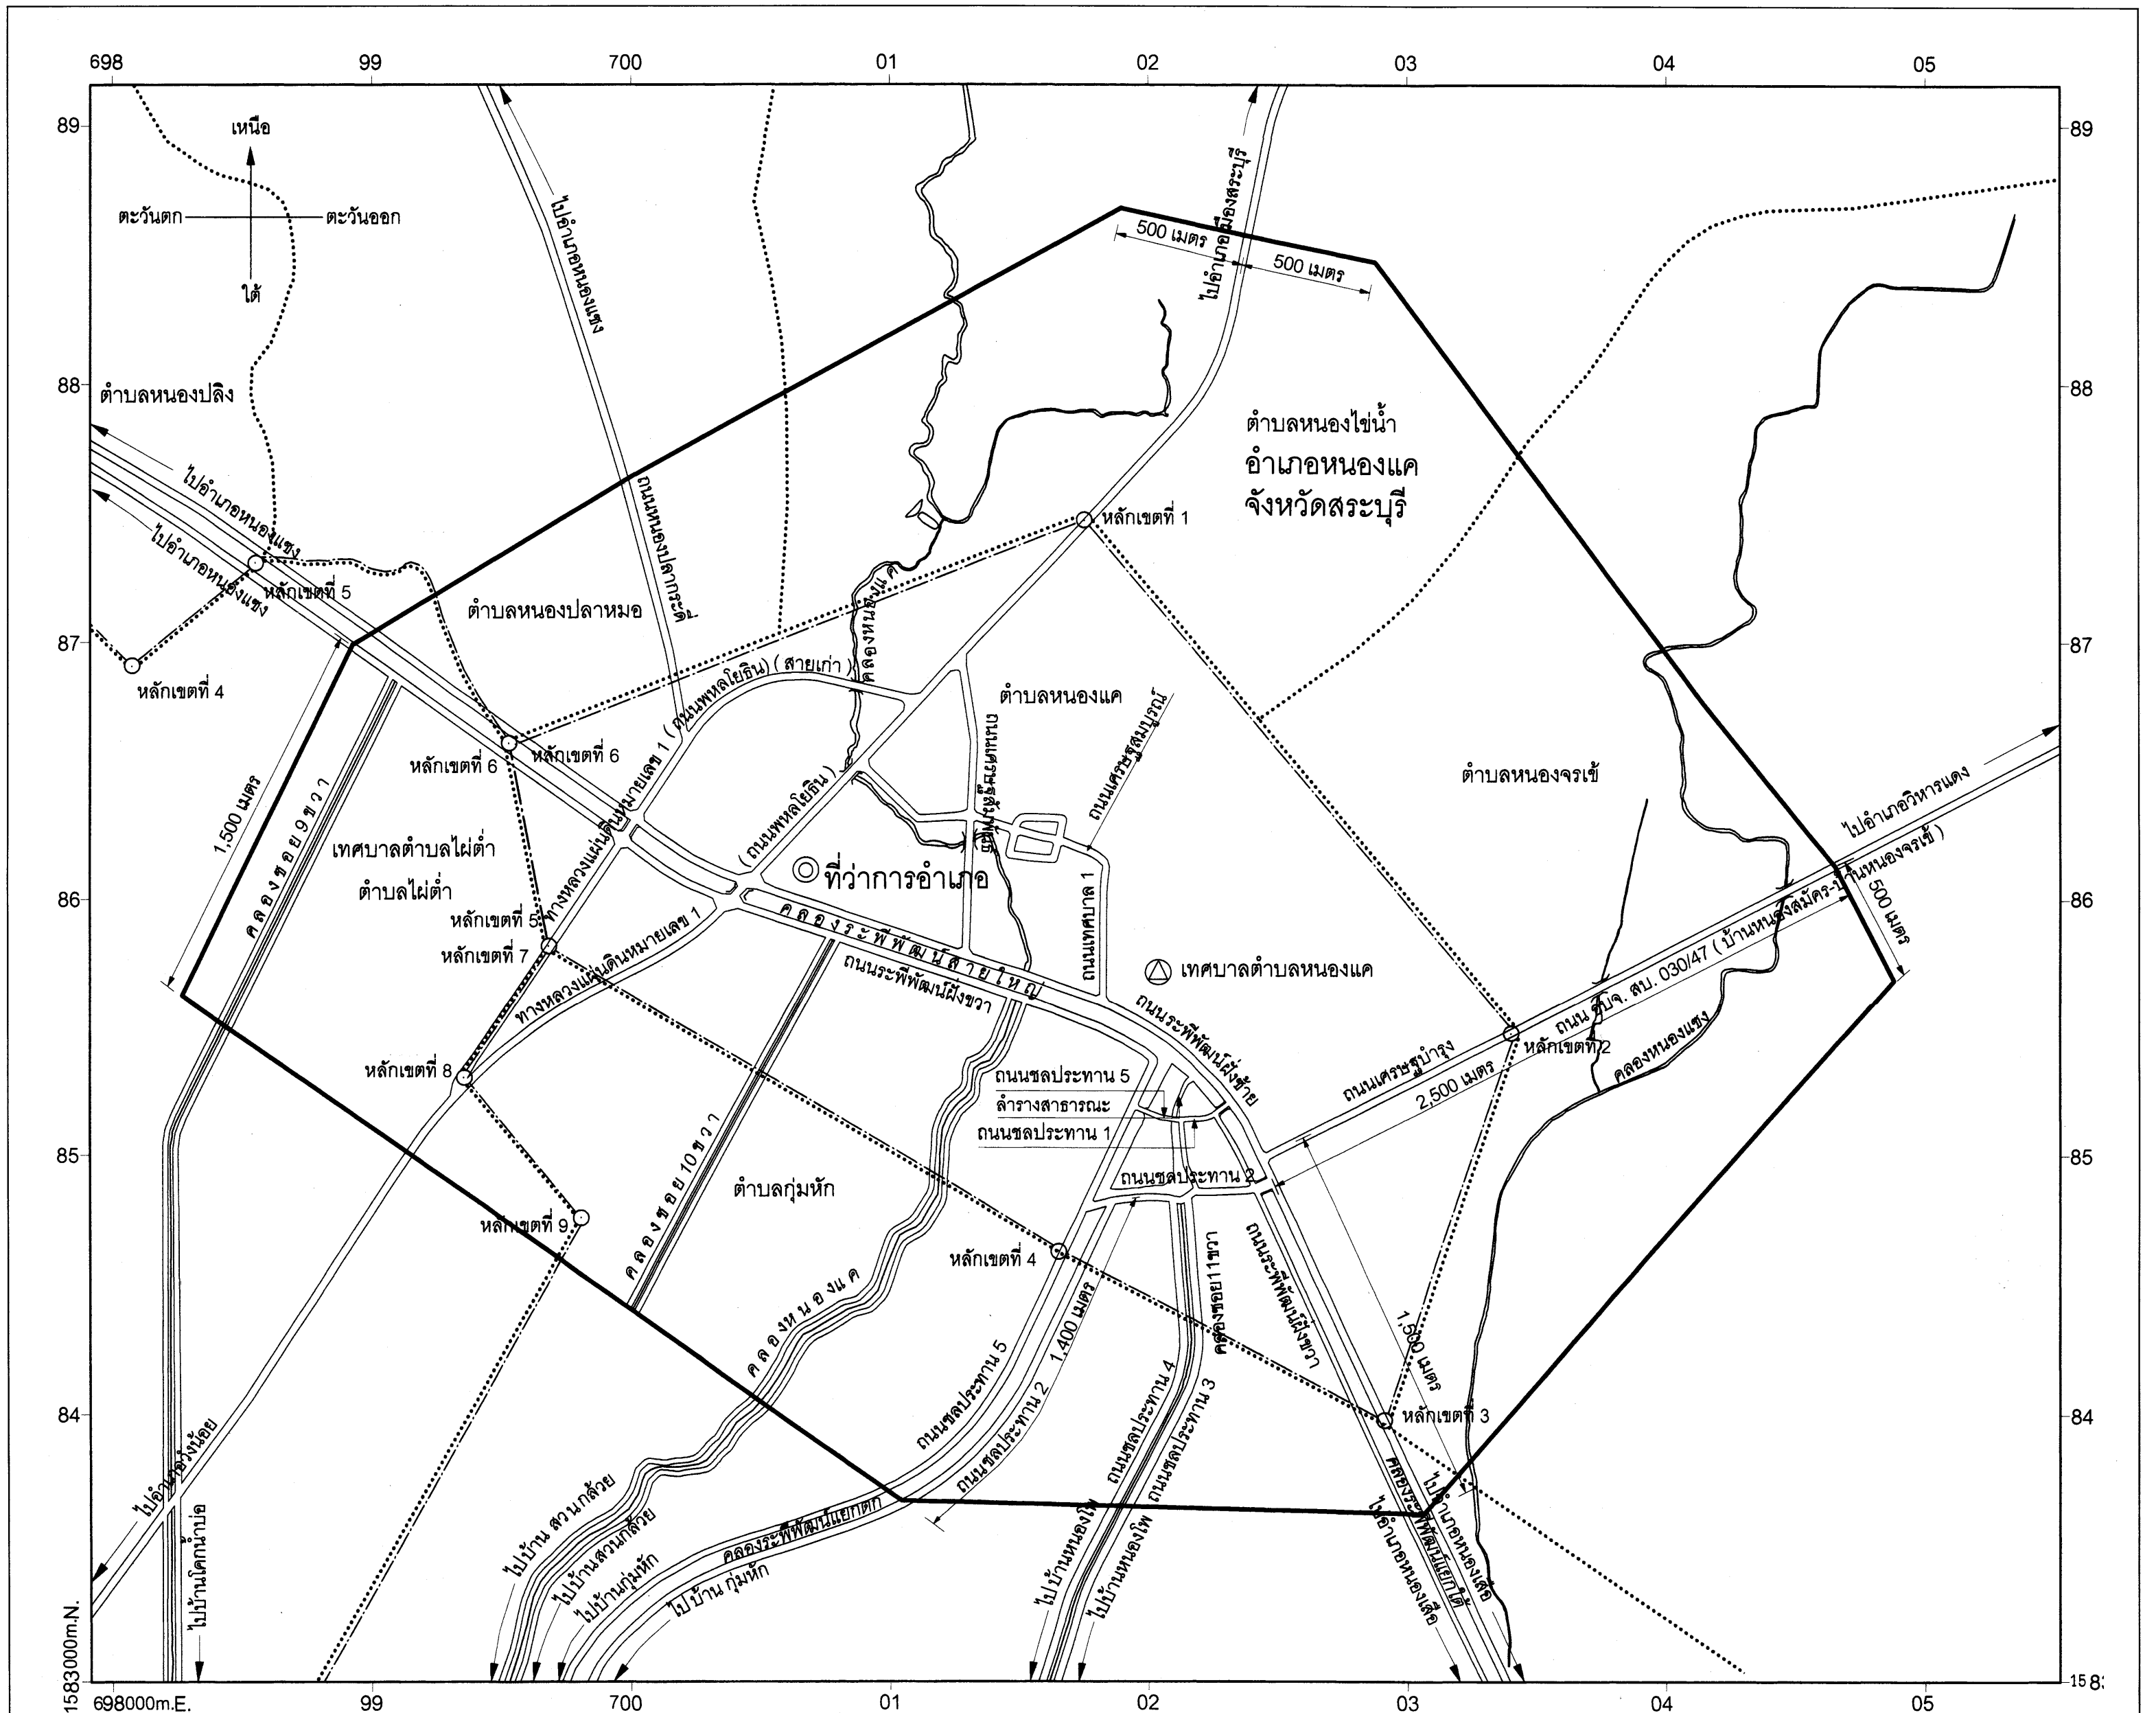

เครื่องหมาย

- แนวเขตผังเมืองรวม
- เขตตำบล เขตองค์การบริหารส่วนตำบล
- เขตเทศบาล
- ทางหลวง ถนน ขยาย
- สะพาน
- แม่น้ำ คลอง ห้วย
- อ่างเก็บน้ำ หนอง บึง
- คลองส่งน้ำ คลองระบายน้ำ
- ที่ว่าการอำเภอ
- สถานที่ราชการ

ผังเมืองรวมเมืองหนองแค จังหวัดสระบุรี

(นายวิทยา เดชศรี)
ผู้อำนวยการกองช่างเทศบาลตำบลหนองแค

(นายสุนทร เขื่อนาค)
นายกเทศมนตรีตำบลหนองแค

แผนผังกำหนดการใช้ประโยชน์ที่ดินตามที่ได้จำแนกประเภทท้ายกฎกระทรวง
ให้ใช้บังคับผังเมืองรวมเมืองหนองแค จังหวัดสระบุรี

พ.ศ. 2555

มาตราส่วน 1 : 20,000



เครื่องหมาย

- | | | | | |
|--|-------------------------|--|--|---|
| | แนวเขตผังเมืองรวม | 1. เขตสีเหลือง | | ที่ดินประเภทที่อยู่อาศัยหนาแน่นน้อย |
| | เขตเทศบาล | 2. เขตสีส้ม | | ที่ดินประเภทที่อยู่อาศัยหนาแน่นปานกลาง |
| | ถนนเดิม | 3. เขตสีแดง | | ที่ดินประเภทพาณิชยกรรมและที่อยู่อาศัยหนาแน่นมาก |
| | ถนนเดิมขยาย | 4. เขตสีม่วงอ่อน | | ที่ดินประเภทอุตสาหกรรมเฉพาะกิจ |
| | ถนนโครงการ | 5. เขตสีเขียว | | ที่ดินประเภทชนบทและเกษตรกรรม |
| | สะพาน | 6. เขตสีเขียวมีกรอบและเส้นทแยงสีน้ำตาล | | ที่ดินประเภทปฏิรูปที่ดินเพื่อเกษตรกรรม |
| | แม่น้ำ คลอง ห้วย | 7. เขตสีเขียวอ่อน | | ที่ดินประเภทที่โล่งเพื่อนันทนาการและการรักษาคุณภาพสิ่งแวดล้อม |
| | อ่างเก็บน้ำ หนอง บึง | 8. เขตสีเขียวมรกต | | ที่ดินประเภทสถาบันการศึกษา |
| | คลองส่งน้ำ คลองระบายน้ำ | 9. เขตสีเทาอ่อน | | ที่ดินประเภทสถาบันศาสนา |
| | | 10. เขตสีน้ำเงิน | | ที่ดินประเภทสถาบันราชการ การสาธารณูปโภคและสาธารณูปการ |

ผังเมืองรวมเมืองหนองแค จังหวัดสระบุรี

(นายวิทยา เดชศรี)
ผู้อำนวยการกองช่างเทศบาลตำบลหนองแค

(นายสุนทร เขื่อนาค)
นายกเทศมนตรีตำบลหนองแค

รายการประกอบแผนผังกำหนดการใช้ประโยชน์ที่ดินตามที่ได้จำแนกประเภทท้ายกฎกระทรวง
ให้ใช้บังคับผังเมืองรวมเมืองหนองแค จังหวัดสระบุรี
พ.ศ. ๒๕๕๕

การใช้ประโยชน์ที่ดินให้เป็นไปตามแผนผังกำหนดการใช้ประโยชน์ที่ดินตามที่ได้จำแนกประเภท
ท้ายกฎกระทรวง ตามที่กำหนดไว้ในข้อ ๖ คือ

๑. ที่ดินในบริเวณหมายเลข ๑.๑ ถึงหมายเลข ๑.๑๔ ที่กำหนดไว้เป็นสีเหลือง ให้เป็นที่ดิน
ประเภทที่อยู่อาศัยหนาแน่นน้อย มีรายการดังต่อไปนี้

๑.๑ ด้านเหนือ จดถนนสาย ค ๒ ฟากใต้
ด้านตะวันออก จดทางหลวงแผ่นดินหมายเลข ๑ (ถนนพหลโยธิน) ฟากตะวันตก
โรงพยาบาลหนองแค จังหวัดสระบุรี ถนนสาธารณะไม่ปรากฏชื่อ ฟากเหนือ และเส้นขนานระยะ ๒๐๐ เมตร
กับศูนย์กลางทางหลวงแผ่นดินหมายเลข ๑ (ถนนพหลโยธิน)

ด้านใต้ จดทางหลวงแผ่นดินหมายเลข ๑ (ถนนพหลโยธิน) (สายเก่า)
ฟากเหนือ

ด้านตะวันตก จดถนนสาย ก ๑ ฟากตะวันออก
๑.๒ ด้านเหนือ จดถนนสาย ค ๒ ฟากใต้
ด้านตะวันออก จดถนนสาย ก ๑ ฟากตะวันตก โรงเรียนเทศบาล ๕ วัดเกาะกลาง
วัดเกาะกลาง และสวนสาธารณะวัดเกาะกลาง

ด้านใต้ จดทางหลวงแผ่นดินหมายเลข ๑ (ถนนพหลโยธิน) (สายเก่า)
ฟากเหนือ

ด้านตะวันตก จดถนนสาย ค ๑ ฟากตะวันออก
๑.๓ ด้านเหนือ จดเส้นขนานระยะ ๒๐๐ เมตร กับศูนย์กลางถนนสาย ง ๑
ด้านตะวันออก จดถนน อบจ.สบ. ๐๓๐/๔๗ (บ้านหนองสมัคร – บ้านหนองจรเข้)
ฟากตะวันตก โรงฆ่าสัตว์เทศบาลตำบลหนองแค และถนนเศรษฐกิจบำรุง ฟากตะวันตก

ด้านใต้ จดถนนสาย ง ๑ ฟากเหนือ
ด้านตะวันตก จดทางหลวงแผ่นดินหมายเลข ๑ (ถนนพหลโยธิน) ฟากตะวันออก
๑.๔ ด้านเหนือ จดถนนสาย ง ๑ ฟากใต้
ด้านตะวันออก จดถนนสาย ข ๒ ฟากตะวันตก

ด้านใต้	จดถนนเศรษฐสุมบูรณ์ ปากเหนือ และโรงเรียนหนองแค
“สรกิจพิทยา”	
ด้านตะวันตก	จดเส้นขนานระยะ ๒๐๐ เมตร กับศูนย์กลางถนนสาย ค ๓ และเส้นขนานระยะ ๒๐๐ เมตร กับศูนย์กลางทางหลวงแผ่นดินหมายเลข ๑ (ถนนพหลโยธิน)
๑.๕ ด้านเหนือ	จดทางหลวงแผ่นดินหมายเลข ๑ (ถนนพหลโยธิน) (สายเก่า)
ปากใต้	
ด้านตะวันออก	จดคลองหนองแค ฝั่งตะวันตก และทางหลวงแผ่นดินหมายเลข ๑ (ถนนพหลโยธิน) ปากตะวันตก
ด้านใต้	จดถนนระพีพัฒน์ฝั่งซ้าย ปากเหนือ
ด้านตะวันตก	จดทางหลวงแผ่นดินหมายเลข ๑ (ถนนพหลโยธิน) (สายเก่า)
ปากตะวันออก	
๑.๖ ด้านเหนือ	จดถนนสาย ง ๑ ปากใต้
ด้านตะวันออก	จดถนนสาย ก ๓ ปากตะวันตก
ด้านใต้	จดเส้นขนานระยะ ๖๐๐ เมตร กับศูนย์กลางถนนสาย ง ๒
ด้านตะวันตก	จดถนนสาย ข ๒ ปากตะวันออก
๑.๗ ด้านเหนือ	จดถนนสาย ง ๑ ปากใต้
ด้านตะวันออก	จดถนนสาย ข ๓ ปากตะวันตก
ด้านใต้	จดถนนสาย ก ๓ ปากเหนือ
ด้านตะวันตก	จดถนนสาย ก ๓ ปากตะวันออก
๑.๘ ด้านเหนือ	จดถนนระพีพัฒน์ฝั่งขวา ปากใต้ วัดสหมิตรมงคล และโรงเรียน
วัดสหมิตรมงคลตั้งตรงจิต ๖	
ด้านตะวันออก	จดทางหลวงแผ่นดินหมายเลข ๑ (ถนนพหลโยธิน) ปากตะวันตก
ด้านใต้	จดเส้นขนานระยะ ๘๐๐ เมตร กับศูนย์กลางถนนระพีพัฒน์ฝั่งขวา
ด้านตะวันตก	จดทางหลวงแผ่นดินหมายเลข ๑ (ถนนพหลโยธิน) (สายเก่า)
๑.๙ ด้านเหนือ	จดถนนสาย ค ๔ ปากใต้
ด้านตะวันออก	จดถนนสาย ข ๔ ปากตะวันตก
ด้านใต้	จดถนนสาย ค ๕ ปากเหนือ
ด้านตะวันตก	จดทางหลวงแผ่นดินหมายเลข ๑ (ถนนพหลโยธิน) ปากตะวันออก

๑.๑๐ ด้านเหนือ	จดถนนสาย ค ๔ ฟากใต้
ด้านตะวันออก	จดถนนสาย ค ๔ ฟากตะวันตก
ด้านใต้	จดถนนสาย ค ๕ ฟากเหนือ
ด้านตะวันตก	จดถนนสาย ข ๔ ฟากตะวันออก
๑.๑๑ ด้านเหนือ	จดถนนสาย ค ๕ ฟากใต้
ด้านตะวันออก	จดถนนชลประทาน ๕ ฟากตะวันออก
ด้านใต้	จดถนนเส้นขนานระยะ ๒๐๐ เมตร กับศูนย์กลางถนนสาย ค ๕
ด้านตะวันตก	จดทางหลวงแผ่นดินหมายเลข ๑ (ถนนพหลโยธิน) ฟากตะวันออก
๑.๑๒ ด้านเหนือ	จดถนนสาย ข ๓ ฟากใต้
ด้านตะวันออก	จดถนนสาย ง ๑ ฟากตะวันตก
ด้านใต้	จดถนนสาย ง ๑ ฟากเหนือ
ด้านตะวันตก	จดถนนสาย ง ๒ ฟากตะวันออก
๑.๑๓ ด้านเหนือ	จดคลองระพีพัฒน์สายใหญ่ ฝั่งใต้
ด้านตะวันออก	จดลำรางสาธารณะ ฝั่งตะวันตก
ด้านใต้	จดถนนชลประทาน ๕ ฟากเหนือ
ด้านตะวันตก	จดคลองระพีพัฒน์แยกตก ฝั่งตะวันออก
๑.๑๔ ด้านเหนือ	จดถนนสาย ค ๕ ฟากใต้ วัดเสนานฤมิตร และโรงเรียนเทศบาล ๒
วัดเสนานฤมิตร	
ด้านตะวันออก	จดถนนระพีพัฒน์ฝั่งขวา ฟากตะวันตก
ด้านใต้	จดเส้นขนานระยะ ๓๐๐ เมตร กับศูนย์กลางถนนสาย ค ๕
ด้านตะวันตก	จดถนนชลประทาน ๒ ฟากตะวันออก
๒. ที่ดินในบริเวณหมายเลข ๒.๑ ถึงหมายเลข ๒.๖ ที่กำหนดไว้เป็นสี่เหลี่ยม ให้เป็นที่ดินประเภทที่อยู่อาศัยหนาแน่นปานกลาง มีรายการดังต่อไปนี้	
๒.๑ ด้านเหนือ	จดถนนสาธารณะไม่ปรากฏชื่อ ฟากใต้
ด้านตะวันออก	จดทางหลวงแผ่นดินหมายเลข ๑ (ถนนพหลโยธิน) ฟากตะวันตก
ด้านใต้	จดทางหลวงแผ่นดินหมายเลข ๑ (ถนนพหลโยธิน) (สายเก่า)
ฟากเหนือ	
ด้านตะวันตก	จดเส้นขนานระยะ ๒๐๐ เมตร กับศูนย์กลางทางหลวงแผ่นดิน
หมายเลข ๑ (ถนนพหลโยธิน)	

- ๒.๒ ด้านเหนือ จดถนนสาย ง ๑ ฟากใต้
 ด้านตะวันออก จดเส้นขนานระยะ ๒๐๐ เมตร กับศูนย์กลางทางหลวงแผ่นดิน
 หมายเลข ๑ (ถนนพหลโยธิน) และเส้นขนานระยะ ๒๐๐ เมตร กับศูนย์กลางถนนสาย ค ๓
 ด้านใต้ จดโรงเรียนหนองแค “สริกสิพิตยา”
 ด้านตะวันตก จดเส้นขนานระยะ ๑๐๐ เมตร กับศูนย์กลางถนนสาย ค ๓
 และทางหลวงแผ่นดินหมายเลข ๑ (ถนนพหลโยธิน) ฟากตะวันออก
- ๒.๓ ด้านเหนือ จดทางหลวงแผ่นดินหมายเลข ๑ (ถนนพหลโยธิน) (สายเก่า)
 ฟากใต้
 ด้านตะวันออก จดทางหลวงแผ่นดินหมายเลข ๑ (ถนนพหลโยธิน) ฟากตะวันตก
 ด้านตะวันตก จดคลองหนองแค ฝั่งตะวันออก
- ๒.๔ ด้านเหนือ จดคลองหนองแค ฝั่งใต้
 ด้านตะวันออก จดถนนสาย ข ๑ ฟากตะวันตก โรงเรียนเทศบาล ๑ (นาเร้ง-
 ราษฎร์บำรุง) สถานีตำรวจภูธรหนองแค และบ้านพักข้าราชการ
 ด้านใต้ จดถนนสาย ง ๒ ฟากเหนือ ที่ว่าการอำเภอหนองแค และโครงการ
 ก่อสร้างทางชลประทานที่ ๓ กองก่อสร้างโครงการกลาง กรมชลประทาน
 ด้านตะวันตก จดทางหลวงแผ่นดินหมายเลข ๑ (ถนนพหลโยธิน) ฟากตะวันออก
- ๒.๕ ด้านเหนือ จดถนนเศรษฐกิจสมบูรณ์ ฟากใต้ ฟากตะวันตก และฟากตะวันออก
 ด้านตะวันออก จดถนนสาย ก ๔ ฟากตะวันตก
 ด้านใต้ จดถนนสาย ง ๒ ฟากเหนือ
 ด้านตะวันตก จดถนนสาย ข ๑ ฟากตะวันออก คลองหนองแค ฝั่งใต้
 และเส้นขนานระยะ ๒๐๐ เมตร กับศูนย์กลางถนนสาย ค ๓
- ๒.๖ ด้านเหนือ จดเส้นขนานระยะ ๖๐๐ เมตร กับศูนย์กลางถนนสาย ง ๒
 วัดหนองพระบาง และถนนสาย ก ๓ ฟากใต้
 ด้านตะวันออก จดถนนสาย ข ๓ ฟากตะวันตก
 ด้านใต้ จดถนนสาย ง ๒ ฟากเหนือ สำนักงานเทศบาลตำบลหนองแค
 บ้านพักพนักงานเทศบาลตำบลหนองแค และโรงเรียนเทศบาล ๔ (หนองแคอนุสรณ์)
 ด้านตะวันตก จดถนนสาย ก ๔ ฟากตะวันออก และถนนสาย ข ๒
 ฟากตะวันออก

๓. ที่ดินในบริเวณหมายเลข ๓.๑ ถึงหมายเลข ๓.๔ ที่กำหนดไว้เป็นสีแดง ให้เป็นที่ดินประเภทพาณิชยกรรมและที่อยู่อาศัยหนาแน่นมาก มีรายการดังต่อไปนี้

๓.๑ ด้านเหนือ	จดทางหลวงแผ่นดินหมายเลข ๑ (ถนนพหลโยธิน) ปากใต้
ด้านตะวันออก	จดเส้นขนานระยะ ๑๐๐ เมตร กับศูนย์กลางถนนสาย ค ๓
ด้านใต้	จดโรงเรียนหนองแค “สริกิจพิทยา” และถนนเศรษฐสุสมบัติ
ปากเหนือ	
ด้านตะวันตก	จดถนนสาย ค ๓ ปากตะวันออก
๓.๒ ด้านเหนือ	จดทางหลวงแผ่นดินหมายเลข ๑ (ถนนพหลโยธิน) ปากตะวันออก
ด้านตะวันออก	จดถนนสาย ค ๓ ปากตะวันตก
ด้านใต้	จดถนนสาย ก ๒ ปากเหนือ
ทั้งนี้	ยกเว้นบริเวณหมายเลข ๑๐.๓ ที่กำหนดไว้เป็นสีน้ำเงิน
๓.๓ ด้านเหนือ	จดถนนสาย ก ๒ ปากใต้
ด้านตะวันออก	จดถนนสาย ค ๓ ปากตะวันตก
ด้านใต้	จดคลองหนองแค ฝั่งเหนือ
ด้านตะวันตก	จดทางหลวงแผ่นดินหมายเลข ๑ (ถนนพหลโยธิน) ปากตะวันออก
๓.๔ ด้านเหนือ	จดถนนเศรษฐสุสมบัติ ปากใต้
ด้านตะวันออก	จดเส้นขนานระยะ ๑๐๐ เมตร กับศูนย์กลางถนนสาย ค ๓
ด้านใต้	จดคลองหนองแค ฝั่งเหนือ
ด้านตะวันตก	จดถนนสาย ค ๓ ปากตะวันออก

๔. ที่ดินในบริเวณหมายเลข ๔.๑ และหมายเลข ๔.๒ ที่กำหนดไว้เป็นสีม่วงอ่อน ให้เป็นที่ดินประเภทอุตสาหกรรมเฉพาะกิจ มีรายการดังต่อไปนี้

๔.๑ ด้านเหนือ จดแนวเขตผังเมืองรวมด้านเหนือ ซึ่งเป็นเส้นตั้งฉากกับทางหลวงแผ่นดินหมายเลข ๑ (ถนนพหลโยธิน) ปากตะวันตก ที่จุดซึ่งอยู่ห่างจากถนนสาย ค ๓ บรรจบกับทางหลวงแผ่นดินหมายเลข ๑ (ถนนพหลโยธิน) ไปทางทิศตะวันออกเฉียงเหนือตามแนวทางหลวงแผ่นดินหมายเลข ๑ (ถนนพหลโยธิน) เป็นระยะ ๒,๐๐๐ เมตร

ด้านตะวันออก จดทางหลวงแผ่นดินหมายเลข ๑ (ถนนพหลโยธิน) ปากตะวันตก
 ด้านใต้ จดเส้นตั้งฉากกับทางหลวงแผ่นดินหมายเลข ๑ (ถนนพหลโยธิน) ปากตะวันตก ที่จุดซึ่งอยู่ห่างจากถนนสาย ค ๓ บรรจบกับทางหลวงแผ่นดินหมายเลข ๑ (ถนนพหลโยธิน) ไปทางทิศตะวันออกเฉียงเหนือตามแนวทางหลวงแผ่นดินหมายเลข ๑ (ถนนพหลโยธิน) เป็นระยะ ๑,๒๐๐ เมตร

ด้านตะวันตก จดเส้นขนานระยะ ๒๐๐ เมตร กับศูนย์กลางทางหลวงแผ่นดิน
หมายเลข ๑ (ถนนพหลโยธิน)

๔.๒ ด้านเหนือ จดแนวเขตผังเมืองรวมด้านเหนือ ซึ่งเป็นเส้นตั้งฉากกับทางหลวง
แผ่นดินหมายเลข ๑ (ถนนพหลโยธิน) พากตะวันออก ที่จุดซึ่งอยู่ห่างจากถนนสาย ค ๓ บรรจบกับ
ทางหลวงแผ่นดินหมายเลข ๑ (ถนนพหลโยธิน) ไปทางทิศตะวันออกเฉียงเหนือตามแนวทางหลวงแผ่นดิน
หมายเลข ๑ (ถนนพหลโยธิน) เป็นระยะ ๒,๐๐๐ เมตร

ด้านตะวันออก จดเส้นขนานระยะ ๒๐๐ เมตร กับศูนย์กลางทางหลวงแผ่นดิน
หมายเลข ๑ (ถนนพหลโยธิน)

ด้านใต้ จดเส้นตั้งฉากกับทางหลวงแผ่นดินหมายเลข ๑ (ถนนพหลโยธิน)
พากตะวันออก ที่จุดซึ่งอยู่ห่างจากถนนสาย ค ๓ บรรจบกับทางหลวงแผ่นดินหมายเลข ๑ (ถนนพหลโยธิน)
ไปทางทิศตะวันออกเฉียงเหนือตามแนวทางหลวงแผ่นดินหมายเลข ๑ (ถนนพหลโยธิน) เป็นระยะ
๑,๒๐๐ เมตร

ด้านตะวันตก จดทางหลวงแผ่นดินหมายเลข ๑ (ถนนพหลโยธิน) พากตะวันออก
๕. ที่ดินในบริเวณหมายเลข ๕.๑ ถึงหมายเลข ๕.๗ ที่กำหนดไว้เป็นสีเขียว ให้เป็นที่ดิน
ประเภทชนบทและเกษตรกรรม มีรายการดังต่อไปนี้

๕.๑ ด้านเหนือ จดแนวเขตผังเมืองรวมด้านเหนือ ซึ่งเป็นเส้นตรงที่ลากจากจุด
ที่เส้นขนานระยะ ๒๐๐ เมตร กับศูนย์กลางคลองซอย ๙ ขวา บรรจบกับศูนย์กลางถนนระพีพัฒนผังขวา
ไปทางทิศตะวันออกเฉียงเหนือ จนบรรจบกับเส้นตั้งฉากระยะ ๕๐๐ เมตร กับศูนย์กลางทางหลวงแผ่นดิน
หมายเลข ๑ (ถนนพหลโยธิน) ที่จุดซึ่งอยู่ห่างจากถนนสาย ค ๓ บรรจบกับทางหลวงแผ่นดินหมายเลข ๑
(ถนนพหลโยธิน) ไปทางทิศตะวันออกเฉียงเหนือตามแนวทางหลวงแผ่นดินหมายเลข ๑ (ถนนพหลโยธิน)
เป็นระยะ ๒,๐๐๐ เมตร และเส้นตั้งฉากระยะ ๕๐๐ เมตร กับศูนย์กลางทางหลวงแผ่นดินหมายเลข ๑
(ถนนพหลโยธิน) ที่จุดซึ่งอยู่ห่างจากถนนสาย ค ๓ บรรจบกับทางหลวงแผ่นดินหมายเลข ๑ (ถนนพหลโยธิน)
ไปทางทิศตะวันออกเฉียงเหนือตามแนวทางหลวงแผ่นดินหมายเลข ๑ (ถนนพหลโยธิน) เป็นระยะ
๒,๐๐๐ เมตร

ด้านตะวันออก จดเส้นขนานระยะ ๒๐๐ เมตร กับศูนย์กลางทางหลวงแผ่นดิน
หมายเลข ๑ (ถนนพหลโยธิน) เส้นตั้งฉากกับทางหลวงแผ่นดินหมายเลข ๑ (ถนนพหลโยธิน) พากตะวันตก
ที่จุดซึ่งอยู่ห่างจากถนนสาย ค ๓ บรรจบกับทางหลวงแผ่นดินหมายเลข ๑ (ถนนพหลโยธิน) ไปทาง
ทิศตะวันออกเฉียงเหนือตามแนวทางหลวงแผ่นดินหมายเลข ๑ (ถนนพหลโยธิน) เป็นระยะ ๑,๒๐๐ เมตร
และทางหลวงแผ่นดินหมายเลข ๑ (ถนนพหลโยธิน) พากตะวันตก

ด้านใต้ จดถนนสาย ค ๒ ฟากเหนือ

ด้านตะวันตก จดถนนสาย ค ๑ ฟากตะวันออก

๕.๒ ด้านเหนือ จดแนวเขตผังเมืองรวมด้านเหนือ ซึ่งเป็นเส้นตั้งฉากระยะ ๕๐๐ เมตร

กับศูนย์กลางทางหลวงแผ่นดินหมายเลข ๑ (ถนนพหลโยธิน) ที่จุดซึ่งอยู่ห่างจากถนนสาย ค ๓ บรรจบกับทางหลวงแผ่นดินหมายเลข ๑ (ถนนพหลโยธิน) ไปทางทิศตะวันออกเฉียงเหนือตามแนวทางหลวงแผ่นดินหมายเลข ๑ (ถนนพหลโยธิน) เป็นระยะ ๒,๐๐๐ เมตร

ด้านตะวันออก จดแนวเขตผังเมืองรวมด้านตะวันออก ซึ่งเป็นเส้นตรงที่ลากจากเส้นตั้งฉากระยะ ๕๐๐ เมตร กับศูนย์กลางทางหลวงแผ่นดินหมายเลข ๑ (ถนนพหลโยธิน) ที่จุดซึ่งอยู่ห่างจากถนนสาย ค ๓ บรรจบกับทางหลวงแผ่นดินหมายเลข ๑ (ถนนพหลโยธิน) ไปทางทิศตะวันออกเฉียงเหนือตามแนวทางหลวงแผ่นดินหมายเลข ๑ (ถนนพหลโยธิน) เป็นระยะ ๒,๐๐๐ เมตร ไปทางทิศตะวันออกเฉียงใต้จนบรรจบกับถนนเศรษฐกิจบำรุง ที่จุดซึ่งอยู่ห่างจากถนนสาย ข ๓ บรรจบกับถนนสาย ง ๒ ไปทางทิศตะวันออกเฉียงเหนือตามแนวถนนสาย ข ๓ ถนนเศรษฐกิจบำรุง และถนน อบจ.สบ. ๐๓๐/๔๗ (บ้านหนองสมัคร – บ้านหนองจรเข้) เป็นระยะ ๒,๕๐๐ เมตร

ด้านใต้ จดถนน อบจ.สบ. ๐๓๐/๔๗ (บ้านหนองสมัคร – บ้านหนองจรเข้) ฟากเหนือ และเขตปฏิรูปที่ดิน โฉนดที่ดินเลขที่ ฉ. ๑๖๑๘

ด้านตะวันตก จดเส้นขนานระยะ ๒๐๐ เมตร กับศูนย์กลางถนนสาย ง ๑ ทางหลวงแผ่นดินหมายเลข ๑ (ถนนพหลโยธิน) ฟากตะวันออก เส้นตั้งฉากกับทางหลวงแผ่นดินหมายเลข ๑ (ถนนพหลโยธิน) ฟากตะวันออก ที่จุดซึ่งอยู่ห่างจากถนนสาย ค ๓ บรรจบกับทางหลวงแผ่นดินหมายเลข ๑ (ถนนพหลโยธิน) ไปทางทิศตะวันออกเฉียงเหนือตามแนวทางหลวงแผ่นดินหมายเลข ๑ (ถนนพหลโยธิน) เป็นระยะ ๑,๒๐๐ เมตร และเส้นขนานระยะ ๒๐๐ เมตร กับศูนย์กลางทางหลวงแผ่นดินหมายเลข ๑ (ถนนพหลโยธิน)

ทั้งนี้ ยกเว้นบริเวณหมายเลข ๖.๑ ที่กำหนดไว้เป็นสีเขียวมีกรอบและเส้นทแยงสีน้ำตาล

๕.๓ ด้านเหนือ จดแนวเขตผังเมืองรวมด้านเหนือ ซึ่งเป็นเส้นตรงที่ลากจากจุดที่เส้นขนานระยะ ๒๐๐ เมตร กับกึ่งกลางคลองซอย ๙ ขวา บรรจบกับศูนย์กลางถนนระพีพัฒน์ ฝั่งขวาไปทางทิศตะวันออกเฉียงเหนือ จนบรรจบกับเส้นตั้งฉากระยะ ๕๐๐ เมตร กับศูนย์กลางทางหลวงแผ่นดินหมายเลข ๑ (ถนนพหลโยธิน) ฟากตะวันตก ที่จุดซึ่งอยู่ห่างจากถนนสาย ค ๓ บรรจบกับทางหลวงแผ่นดินหมายเลข ๑ (ถนนพหลโยธิน) ไปทางทิศตะวันออกเฉียงเหนือตามแนวทางหลวงแผ่นดินหมายเลข ๑ (ถนนพหลโยธิน) เป็นระยะ ๒,๐๐๐ เมตร

ด้านตะวันออก จดถนนสาย ค ๑ ฟากตะวันตก และสำนักงานการไฟฟ้า
ส่วนภูมิภาค

ด้านใต้ จดทางหลวงแผ่นดินหมายเลข ๑ (ถนนพหลโยธิน) (สายเก่า)
ฟากเหนือ

ด้านตะวันตก จดถนนระพีพัฒน์ฝั่งซ้าย ฟากเหนือ
๕.๔ ด้านเหนือ จดถนนระพีพัฒน์ฝั่งขวา ฟากใต้

ด้านตะวันออก จดทางหลวงแผ่นดินหมายเลข ๑ (ถนนพหลโยธิน) (สายเก่า)
ฟากตะวันตก และทางหลวงแผ่นดินหมายเลข ๑ (ถนนพหลโยธิน) ฟากตะวันตก

ด้านใต้ จดแนวเขตผังเมืองรวมด้านใต้ ซึ่งเป็นเส้นตรงที่ลากจาก
ศูนย์กลางถนนชลประทาน ๒ ที่จุดซึ่งอยู่ห่างจากถนนชลประทาน ๒ บรรจบกับถนนสาย ค ๕ ไปทาง
ทิศตะวันตกเฉียงใต้ตามแนวถนนชลประทาน ๒ เป็นระยะ ๑,๔๐๐ เมตร ไปทางทิศตะวันตกเฉียงเหนือ
จนบรรจบกับเส้นขนานระยะ ๒๐๐ เมตร กับกึ่งกลางคลองซอย ๙ ขวา ที่จุดซึ่งอยู่ห่างจากเส้นขนานระยะ
๒๐๐ เมตร กับกึ่งกลางคลองซอย ๙ ขวา บรรจบกับศูนย์กลางถนนระพีพัฒน์ฝั่งขวา ไปทาง
ทิศตะวันตกเฉียงใต้ตามแนวเส้นขนานระยะ ๒๐๐ เมตร กับกึ่งกลางคลองซอย ๙ ขวา เป็นระยะ
๑,๕๐๐ เมตร

ด้านตะวันตก จดแนวเขตผังเมืองรวมด้านตะวันตก ซึ่งเป็นเส้นขนานระยะ
๒๐๐ เมตร กับกึ่งกลางคลองซอย ๙ ขวา

๕.๕ ด้านเหนือ จดถนนเศรษฐบุรณ์ ฟากใต้ ถนน อบจ.สบ. ๐๓๐/๔๗
(บ้านหนองสมัคร – บ้านหนองจรเข้) ฟากใต้ และเขตปฏิรูปที่ดิน โฉนดเลขที่ ฉ. ๑๖๑๘

ด้านตะวันออก จดแนวเขตผังเมืองรวมด้านตะวันออก ซึ่งเป็นเส้นตั้งฉากระยะ
๕๐๐ เมตร กับศูนย์กลางถนน อบจ.สบ. ๐๓๐/๔๗ (บ้านหนองสมัคร – บ้านหนองจรเข้) ที่จุดซึ่งอยู่ห่างจาก
ถนนสาย ข ๓ บรรจบกับถนนสาย ง ๒ ไปทางทิศตะวันออกเฉียงเหนือตามแนวถนนสาย ข ๓
ถนนเศรษฐบุรณ์ และถนน อบจ.สบ. ๐๓๐/๔๗ (บ้านหนองสมัคร – บ้านหนองจรเข้) เป็นระยะ ๒,๕๐๐ เมตร

ด้านใต้ จดแนวเขตผังเมืองรวมด้านใต้ ซึ่งเป็นเส้นตรงที่ลากจากเส้นตั้งฉาก
ระยะ ๕๐๐ เมตร กับศูนย์กลางถนน อบจ.สบ. ๐๓๐/๔๗ (บ้านหนองสมัคร – บ้านหนองจรเข้) ที่จุดซึ่ง
อยู่ห่างจากถนนสาย ข ๓ บรรจบกับถนนสาย ง ๒ ไปทางทิศตะวันออกเฉียงเหนือตามแนวถนนสาย ข ๓
ถนนเศรษฐบุรณ์ และถนน อบจ.สบ. ๐๓๐/๔๗ (บ้านหนองสมัคร – บ้านหนองจรเข้) เป็นระยะ ๒,๕๐๐ เมตร
ไปทางทิศตะวันตกเฉียงใต้ จนบรรจบกับศูนย์กลางถนนสาย ง ๒ ที่จุดซึ่งอยู่ห่างจากถนนสาย ง ๒
บรรจบกับถนนสาย ข ๓ ไปทางทิศตะวันออกเฉียงใต้ตามแนวถนนสาย ง ๒ เป็นระยะ ๑,๕๐๐ เมตร

ด้านตะวันตก จดถนนสาย ง ๒ ฟากตะวันออก และถนนสาย ง ๑ ฟากใต้ และฟากตะวันออก

๕.๖ ด้านเหนือ จดเส้นขนานระยะ ๘๐๐ เมตร กับศูนย์กลางถนนระพีพัฒน์ ฝั่งขวา ทางหลวงแผ่นดินหมายเลข ๑ (ถนนพหลโยธิน) ฟากตะวันออก และเส้นขนานระยะ ๒๐๐ เมตร กับศูนย์กลางถนนสาย ค ๕

ด้านตะวันออก จดถนนชลประทาน ๕ ฟากตะวันตก

ด้านใต้ จดแนวเขตผังเมืองรวมด้านใต้ ซึ่งเป็นเส้นตรงที่ลากจาก ศูนย์กลางถนนชลประทาน ๒ ที่จุดซึ่งอยู่ห่างจากถนนชลประทาน ๒ บรรจบกับถนนสาย ค ๕ ไปทางทิศตะวันตกเฉียงใต้ตามแนวถนนชลประทาน ๒ เป็นระยะ ๑,๔๐๐ เมตร ไปทางทิศตะวันตกเฉียงเหนือ จนบรรจบกับเส้นขนานระยะ ๒๐๐ เมตร กับกึ่งกลางคลองซอย ๙ ขวา ที่จุดซึ่งอยู่ห่างจากเส้นขนานระยะ ๒๐๐ เมตร กับกึ่งกลางคลองซอย ๙ ขวา บรรจบกับศูนย์กลางถนนระพีพัฒน์ฝั่งขวา ไปทางทิศตะวันตกเฉียงใต้ตามแนวเส้นขนานระยะ ๒๐๐ เมตร กับกึ่งกลางคลองซอย ๙ ขวา เป็นระยะ ๑,๕๐๐ เมตร

ด้านตะวันตก จดทางหลวงแผ่นดินหมายเลข ๑ (ถนนพหลโยธิน) ฟากตะวันออก และทางหลวงแผ่นดินหมายเลข ๑ (ถนนพหลโยธิน) (สายเก่า) ฟากตะวันออก

๕.๗ ด้านเหนือ จดเส้นขนานระยะ ๓๐๐ เมตร กับศูนย์กลางถนนสาย ค ๕

ด้านตะวันออก จดถนนระพีพัฒน์ฝั่งขวา ฟากตะวันตก

ด้านใต้ จดแนวเขตผังเมืองรวมด้านใต้ ซึ่งเป็นเส้นตรงที่ลากจาก ศูนย์กลางถนนระพีพัฒน์ฝั่งซ้าย ที่จุดซึ่งอยู่ห่างจากถนนสาย ข ๓ บรรจบกับถนนสาย ง ๒ ไปทางทิศตะวันออกเฉียงใต้ ตามแนวถนนสาย ง ๒ เป็นระยะ ๑,๕๐๐ เมตร ไปทางทิศตะวันตก จนบรรจบกับ ศูนย์กลางถนนชลประทาน ๒ ที่จุดซึ่งอยู่ห่างจากถนนชลประทาน ๒ บรรจบกับถนนสาย ค ๕ ไปทางทิศตะวันตกเฉียงใต้ตามแนวถนนชลประทาน ๒ เป็นระยะ ๑,๔๐๐ เมตร

ด้านตะวันตก จดถนนชลประทาน ๒ ฟากตะวันออก

๖. ที่ดินในบริเวณหมายเลข ๖.๑ และหมายเลข ๖.๒ ที่กำหนดไว้เป็นสีเขียวมีกรอบและเส้นทแยงสีน้ำตาล ให้เป็นที่ดินประเภทปฏิรูปที่ดินเพื่อเกษตรกรรม มีรายการดังต่อไปนี้

๖.๑ เขตปฏิรูปที่ดิน โฉนดที่ดินเลขที่ ฉ. ๑๖๐๘

๖.๒ เขตปฏิรูปที่ดิน โฉนดที่ดินเลขที่ ฉ. ๑๖๑๘

๗. ที่ดินในบริเวณหมายเลข ๗.๑ และหมายเลข ๗.๒ ที่กำหนดไว้เป็นสีเขียวอ่อน ให้เป็นที่ดินประเภทที่โล่งเพื่อนันทนาการและการรักษาคุณภาพสิ่งแวดล้อม มีรายการดังต่อไปนี้

๗.๑ สวนสาธารณะวัดเกาะกลาง

๗.๒ สวนสุขภาพเทศบาลตำบลหนองแค และสนามกีฬาเทศบาลตำบลหนองแค

๘. ที่ดินในบริเวณหมายเลข ๘.๑ ถึงหมายเลข ๘.๖ ที่กำหนดไว้เป็นสีเขียวมะกอก ให้เป็นที่ดินประเภทสถาบันการศึกษา มีรายการดังต่อไปนี้

- ๘.๑ โรงเรียนเทศบาล ๕ วัดเกาะกลาง
- ๘.๒ โรงเรียนหนองแค “สรกิจพิทยา”
- ๘.๓ โรงเรียนเทศบาล ๑ (นาเรีงราษฎร์บำรุง)
- ๘.๔ โรงเรียนวัดสหมิตรมงคลตั้งตรงจิต ๖
- ๘.๕ โรงเรียนเทศบาล ๔ หนองแคอนุสรณ์
- ๘.๖ โรงเรียนเทศบาล ๒ วัดเสนานฤมิตร

๙. ที่ดินในบริเวณหมายเลข ๙.๑ ถึงหมายเลข ๙.๕ ที่กำหนดไว้เป็นสีเทาอ่อน ให้เป็นที่ดินประเภทสถาบันศาสนา มีรายการดังต่อไปนี้

- ๙.๑ วัดเกาะกลาง
- ๙.๒ วัดมงคลทีปาราม (เกาะลอย)
- ๙.๓ วัดสหมิตรมงคล
- ๙.๔ วัดหนองพระบาง
- ๙.๕ วัดเสนานฤมิตร

๑๐. ที่ดินในบริเวณหมายเลข ๑๐.๑ ถึงหมายเลข ๑๐.๘ ที่กำหนดไว้เป็นสีน้ำเงิน ให้เป็นที่ดินประเภทสถาบันราชการ การสาธารณูปโภคและสาธารณูปการ มีรายการดังต่อไปนี้



- ๑๐.๑ สำนักงานการไฟฟ้าส่วนภูมิภาค
- ๑๐.๒ โรงพยาบาลหนองแค จังหวัดสระบุรี
- ๑๐.๓ บริษัท ทีโอที จำกัด (มหาชน) สาขาหนองแค
- ๑๐.๔ ที่ว่าการอำเภอหนองแค และโครงการก่อสร้างทางชลประทานที่ ๓ กองก่อสร้าง

โครงการกลางกรมชลประทาน

- ๑๐.๕ สถานีตำรวจภูธรหนองแค และบ้านพักข้าราชการ
- ๑๐.๖ สำนักงานเทศบาลตำบลหนองแค และบ้านพักพนักงานเทศบาลตำบลหนองแค
- ๑๐.๗ โรงฆ่าสัตว์เทศบาลตำบลหนองแค
- ๑๐.๘ งานส่งน้ำและบำรุงรักษาที่ ๒ หนองแค โครงการส่งน้ำและบำรุงรักษาป่าสักใต้

กรมชลประทาน

แผนผังแสดงโครงการคมนาคมและขนส่งทำยกภูกระทรวง
ให้ใช้บังคับผังเมืองรวมเมืองหนองแค จังหวัดสระบุรี
พ.ศ. 2555

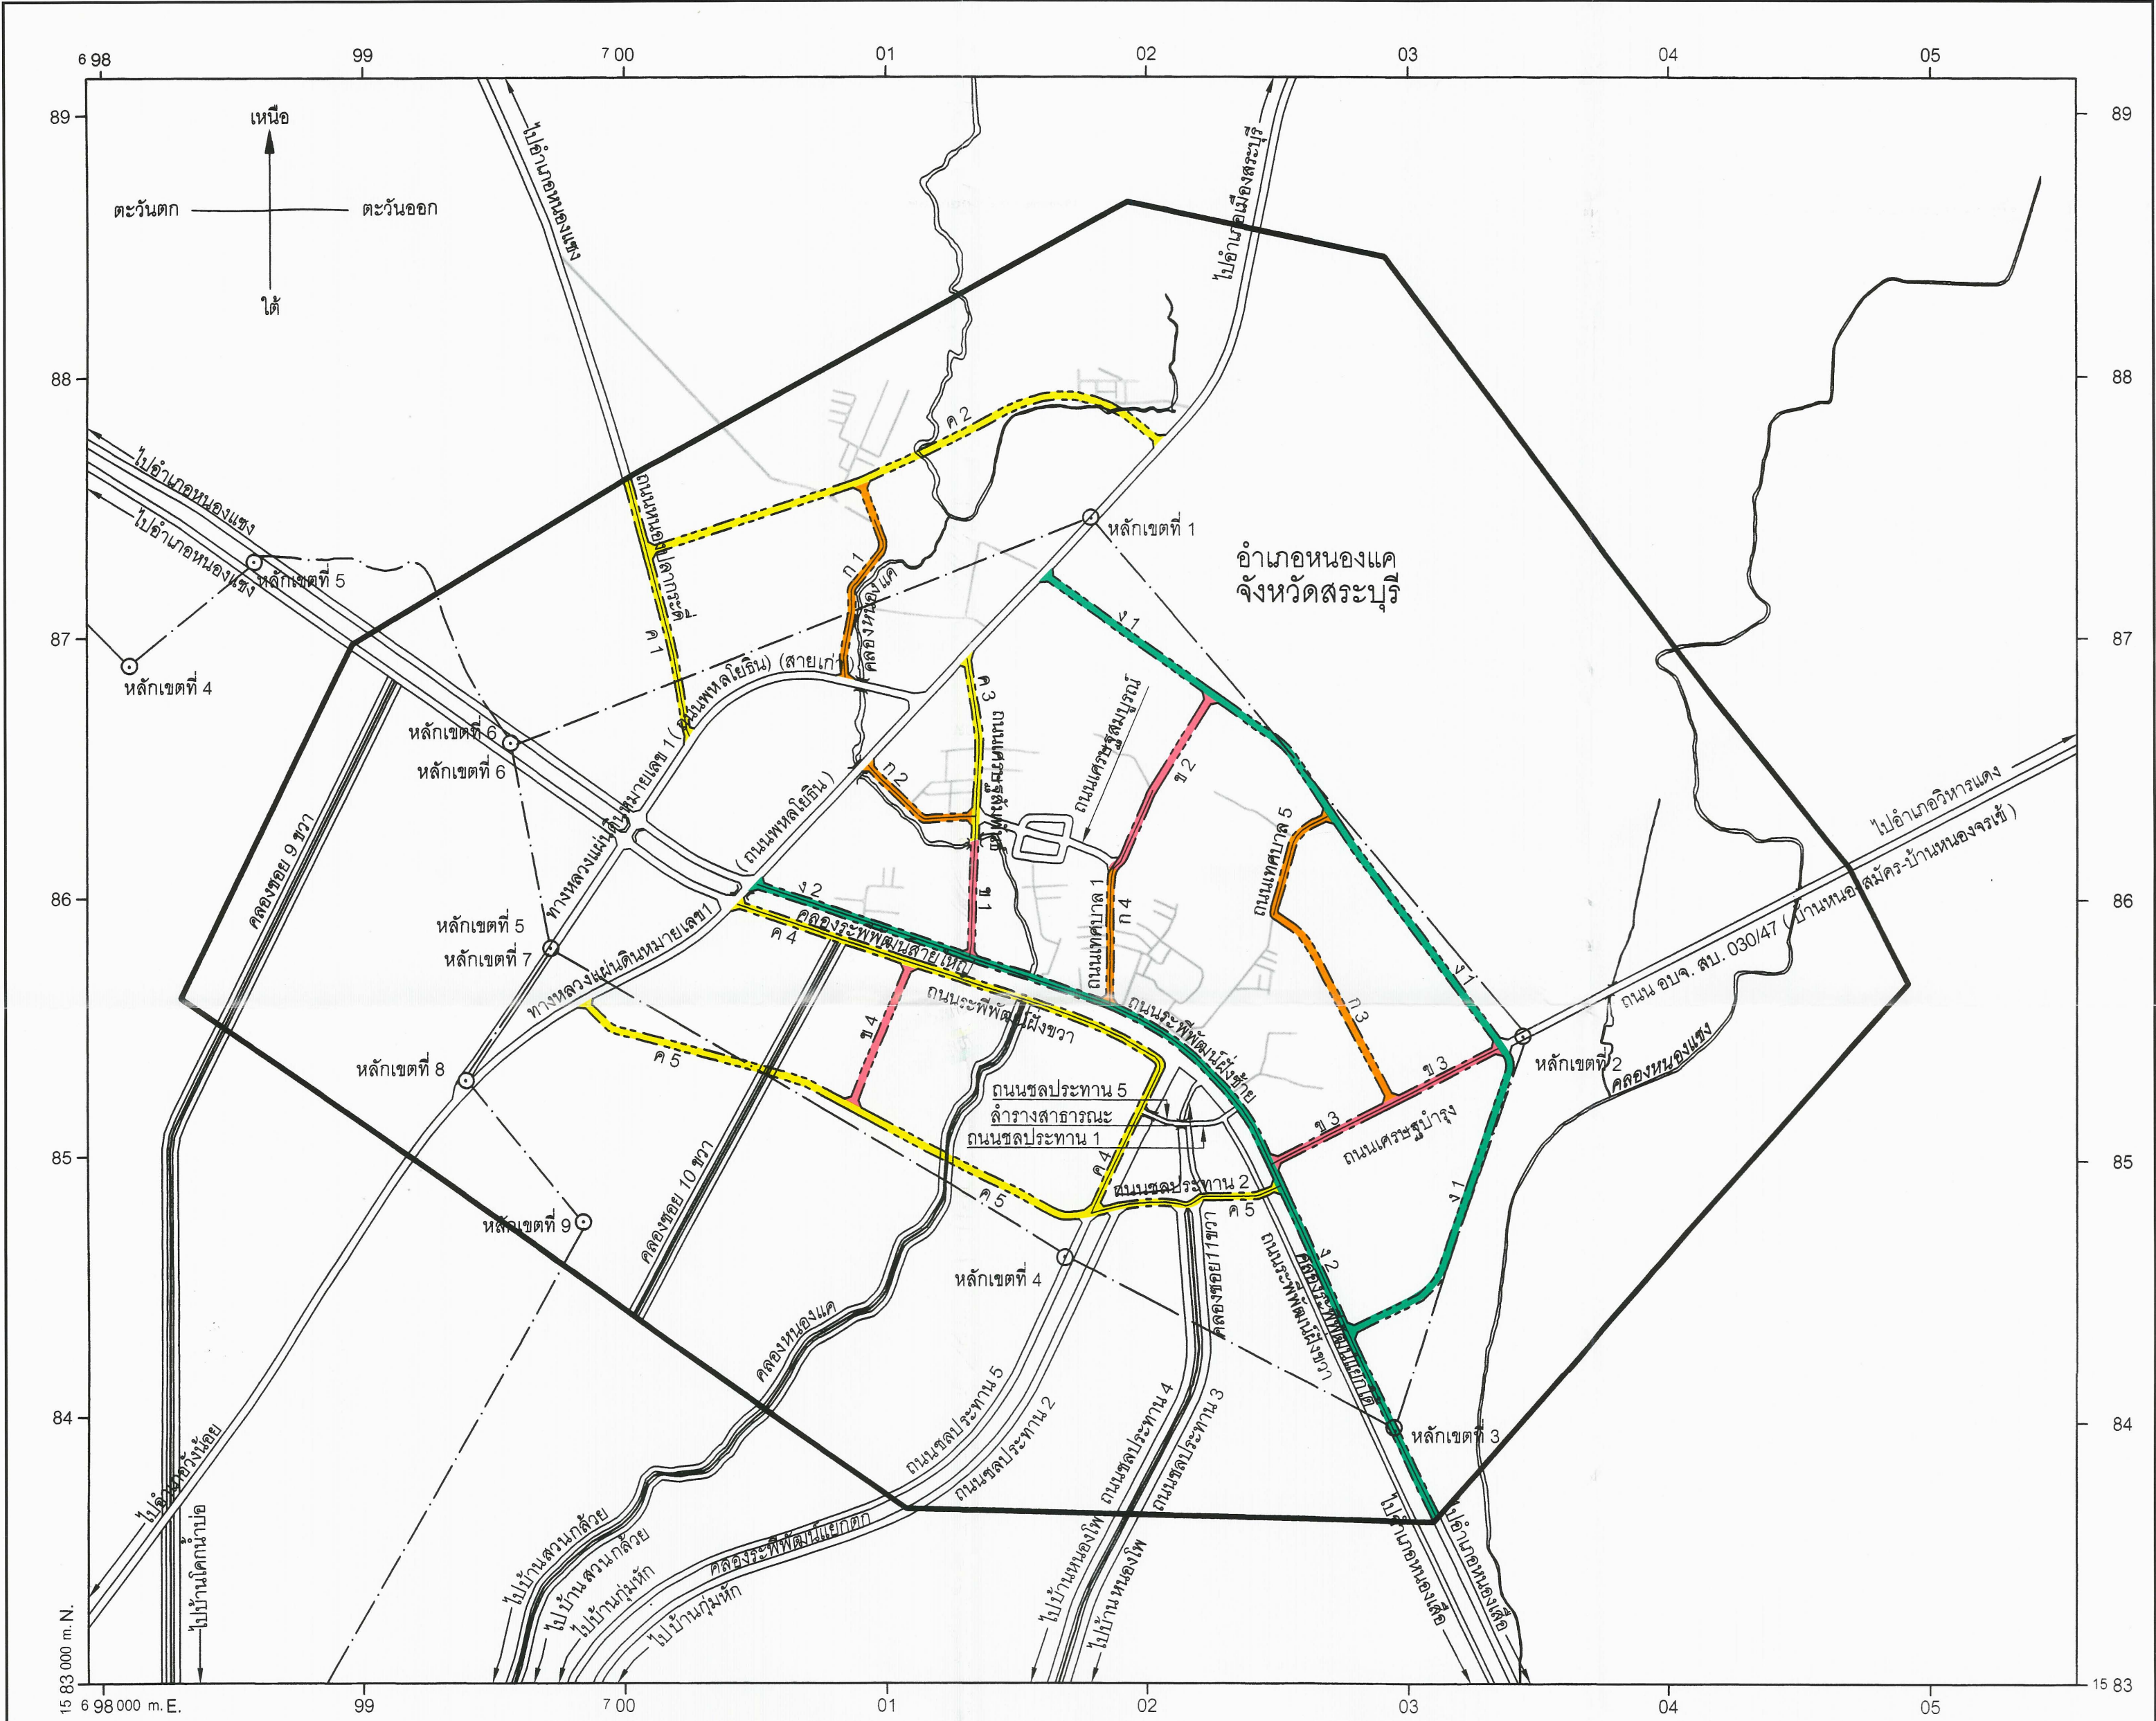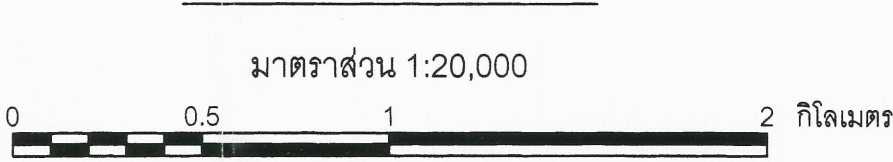

เครื่องหมาย

- แนวเขตผังเมืองรวม
- เขตเทศบาล
- ถนนเดิม
- ถนนเดิมขยาย
- ถนนโครงการ
- สะพาน
- แม่น้ำ คลอง ห้วย
- คลองส่งน้ำ คลองระบายน้ำ

ความกว้างของเขตทาง

- ขนาดเขตทาง 14.00 เมตร
- ขนาดเขตทาง 16.00 เมตร
- ขนาดเขตทาง 20.00 เมตร
- ขนาดเขตทาง 25.00 เมตร

ผังเมืองรวมเมืองหนองแค จังหวัดสระบุรี

(นายวิทยา เดชศรี)
ผู้อำนวยการกองช่างเทศบาลตำบลหนองแค

(นายสุนทร เข็มนาถ)
นายกเทศมนตรีตำบลหนองแค
สำนักงานเทศบาลตำบลหนองแค

รายการประกอบแผนผังแสดงโครงการคมนาคมและขนส่งทำยกภูกระทรง
ให้ใช้บังคับผังเมืองรวมเมืองหนองแค จังหวัดสระบุรี
พ.ศ. ๒๕๕๕

ถนนตามแผนผังแสดงโครงการคมนาคมและขนส่ง แบ่งออกเป็น ๔ ขนาด คือ

๑. ถนนแบบ ก ขนาดเขตทาง ๑๔.๐๐ เมตร จำนวน ๔ สาย ดังนี้

ถนนสาย ก ๑ เป็นถนนเดิมไม่ปรากฏชื่อกำหนดให้ขยายเขตทาง และถนนโครงการกำหนดให้ก่อสร้างใหม่ เริ่มต้นจากทางหลวงแผ่นดินหมายเลข ๑ (ถนนพหลโยธิน) (สายเก่า) ไปทางทิศเหนือทิศตะวันออกเฉียงเหนือ และทิศตะวันตกเฉียงเหนือ ตามแนวถนนเดิม ระยะประมาณ ๖๘๐ เมตร ไปทางทิศตะวันตกเฉียงเหนือ ระยะประมาณ ๑๓๐ เมตร จนบรรจบกับถนนสาย ค ๒ ที่บริเวณห่างจากถนนสาย ค ๒ บรรจบกับถนนหนองปลากระดี (ถนนสาย ค ๑) ไปทางทิศตะวันออกเฉียงเหนือตามแนวถนนสาย ค ๒ ระยะประมาณ ๘๖๐ เมตร

ถนนสาย ก ๒ เป็นถนนเดิมไม่ปรากฏชื่อกำหนดให้ขยายเขตทาง เริ่มต้นจากทางหลวงแผ่นดินหมายเลข ๑ (ถนนพหลโยธิน) ไปทางทิศตะวันออกเฉียงใต้ตามแนวถนนเดิม จนบรรจบกับถนนเศรษฐสุ่มพันธ์ (ถนนสาย ค ๓)

ถนนสาย ก ๓ เป็นถนนเดิมกำหนดให้ขยายเขตทาง คือ ถนนเทศบาล ๕ และถนนโครงการกำหนดให้ก่อสร้างใหม่ เริ่มต้นจากถนนเศรษฐสุ่มพันธ์ (ถนนสาย ข ๓) ที่บริเวณห่างจากถนนเศรษฐสุ่มพันธ์ (ถนนสาย ข ๓) บรรจบกับถนนระพีพัฒน์ฝั่งซ้าย (ถนนสาย ง ๒) ไปทางทิศตะวันออกเฉียงเหนือตามแนวถนนเศรษฐสุ่มพันธ์ (ถนนสาย ข ๓) ระยะประมาณ ๕๓๐ เมตร ไปทางทิศตะวันตกเฉียงเหนือระยะประมาณ ๘๗๐ เมตร บรรจบกับถนนเดิม ไปทางทิศตะวันออกเฉียงเหนือตามแนวถนนเดิมระยะประมาณ ๔๗๐ เมตร จนบรรจบกับถนนสาย ง ๑ ที่บริเวณห่างจากถนนสาย ง ๑ บรรจบกับถนนเศรษฐสุ่มพันธ์ (ถนนสาย ข ๓) ไปทางทิศตะวันตกเฉียงเหนือตามแนวถนนสาย ง ๑ ระยะประมาณ ๑,๐๗๐ เมตร

ถนนสาย ก ๔ เป็นถนนเดิมกำหนดให้ขยายเขตทาง คือ ถนนเทศบาล ๑ เริ่มต้นจากถนนระพีพัฒน์ฝั่งซ้าย (ถนนสาย ง ๒) ไปทางทิศเหนือตามแนวถนนเดิม จนบรรจบกับถนนเทศบาล ๑ (ถนนสาย ข ๒) และถนนเศรษฐสุ่มพันธ์

๒. ถนนแบบ ข ขนาดเขตทาง ๑๖.๐๐ เมตร จำนวน ๔ สาย ดังนี้

ถนนสาย ข ๑ เป็นถนนเดิมกำหนดให้ขยายเขตทาง คือ ถนนเศรษฐสุ่มพันธ์ เริ่มต้นจากถนนระพีพัฒน์ฝั่งซ้าย (ถนนสาย ง ๒) ไปทางทิศเหนือตามแนวถนนเดิม จนบรรจบกับสะพานข้ามคลองหนองแค

ถนนสาย ข ๒ เป็นถนนเดิมกำหนดให้ขยายเขตทาง คือ ถนนเทศบาล ๑ และถนนโครงการ กำหนดให้ก่อสร้างใหม่ เริ่มต้นจากถนนเทศบาล ๑ (ถนนสาย ก ๔) และถนนเศรษฐสมบูรณ์ ไปทางทิศตะวันออกเฉียงเหนือตามแนวถนนเดิม ระยะประมาณ ๓๓๐ เมตร ไปทางทิศตะวันออกเฉียงเหนือ ระยะประมาณ ๔๑๐ เมตร บรรจบกับถนนสาย ง ๑ ที่บริเวณห่างจากถนนสาย ง ๑ บรรจบกับทางหลวงแผ่นดินหมายเลข ๑ (ถนนพหลโยธิน) ไปทางทิศตะวันออกเฉียงใต้ตามแนวถนนสาย ง ๑ ระยะประมาณ ๗๗๐ เมตร

ถนนสาย ข ๓ เป็นถนนเดิมกำหนดให้ขยายเขตทาง คือ ถนนเศรษฐบำรุง เริ่มต้นจากถนนระพีพัฒน์ฝั่งซ้าย (ถนนสาย ง ๒) ไปทางทิศตะวันออกเฉียงเหนือตามแนวถนนเดิม ระยะประมาณ ๑,๐๑๐ เมตร จนบรรจบกับถนนสาย ง ๑

ถนนสาย ข ๔ เป็นถนนโครงการกำหนดให้ก่อสร้างใหม่ เริ่มต้นจากถนนระพีพัฒน์ฝั่งขวา (ถนนสาย ค ๔) ที่บริเวณห่างจากถนนระพีพัฒน์ฝั่งขวา (ถนนสาย ค ๔) บรรจบกับทางหลวงแผ่นดินหมายเลข ๑ (ถนนพหลโยธิน) ไปทางทิศตะวันออกตามแนวถนนระพีพัฒน์ฝั่งขวา (ถนนสาย ค ๔) ระยะประมาณ ๗๐๐ เมตร ไปทางทิศตะวันตกเฉียงใต้ ระยะประมาณ ๖๒๐ เมตร บรรจบกับถนนสาย ค ๕ ที่บริเวณห่างจากถนนสาย ค ๕ ตัดกับคลองซอย ๑๐ ขวา ไปทางทิศตะวันออกตามแนวถนนสาย ค ๕ ระยะประมาณ ๓๕๐ เมตร

๓. ถนนแบบ ค ขนาดเขตทาง ๒๐.๐๐ เมตร จำนวน ๕ สาย ดังนี้

ถนนสาย ค ๑ เป็นถนนเดิมกำหนดให้ขยายเขตทาง คือ ถนนหนองปลากระดี เริ่มต้นจากทางหลวงแผ่นดินหมายเลข ๑ (ถนนพหลโยธิน) (สายเก่า) ไปทางทิศตะวันตกเฉียงเหนือ ตามแนวถนนเดิม จนถึงแนวเขตผังเมืองรวมด้านเหนือ

ถนนสาย ค ๒ เป็นถนนโครงการกำหนดให้ก่อสร้างใหม่ เริ่มต้นจากถนนหนองปลากระดี (ถนนสาย ค ๑) ที่บริเวณห่างจากถนนหนองปลากระดี (ถนนสาย ค ๑) บรรจบกับทางหลวงแผ่นดินหมายเลข ๑ (ถนนพหลโยธิน) (สายเก่า) ไปทางทิศตะวันตกเฉียงเหนือตามแนวถนนหนองปลากระดี (ถนนสาย ค ๑) ระยะประมาณ ๗๕๐ เมตร ไปทางทิศตะวันออกเฉียงเหนือ ระยะประมาณ ๘๕๐ เมตร บรรจบกับถนนสาย ก ๑ ที่บริเวณห่างจากถนนสาธิตระมัญชาน้อย (ถนนสาย ก ๑) บรรจบกับทางหลวงแผ่นดินหมายเลข ๑ (ถนนพหลโยธิน) (สายเก่า) ไปทางทิศเหนือ ทิศตะวันออกเฉียงเหนือ และทิศตะวันตกเฉียงเหนือ ตามแนวถนนสาย ก ๑ ระยะประมาณ ๘๑๐ เมตร ไปทางทิศตะวันออกเฉียงเหนือ ระยะประมาณ ๘๖๐ เมตร ไปทางทิศตะวันออกเฉียงใต้ ระยะประมาณ ๔๕๐ เมตร บรรจบกับทางหลวงแผ่นดินหมายเลข ๑ (ถนนพหลโยธิน) ที่บริเวณห่างจากทางหลวงแผ่นดินหมายเลข ๑

(ถนนพหลโยธิน) บรรจบกับถนนเศรษฐสุัมพันธ์ (ถนนสาย ค ๓) ไปทางทิศตะวันออกเฉียงเหนือตามแนวทางหลวงแผ่นดินหมายเลข ๑ (ถนนพหลโยธิน) ระยะประมาณ ๑,๑๔๐ เมตร

ถนนสาย ค ๓ เป็นถนนเดิมกำหนดให้ขยายเขตทาง คือ ถนนเศรษฐสุัมพันธ์ เริ่มต้นจากทางหลวงแผ่นดินหมายเลข ๑ (ถนนพหลโยธิน) ไปทางทิศใต้ตามแนวถนนเดิม จนบรรจบกับสะพานข้ามคลองหนองแค

ถนนสาย ค ๔ เป็นถนนเดิมกำหนดให้ขยายเขตทาง คือ ถนนระพีพัฒน์ฝั่งขวา และถนนชลประทาน ๕ เริ่มต้นจากทางหลวงแผ่นดินหมายเลข ๑ (ถนนพหลโยธิน) ไปทางทิศตะวันออกตามแนวถนนระพีพัฒน์ ฝั่งขวา ระยะประมาณ ๑,๗๗๐ เมตร ไปทางทิศใต้ตามแนวถนนชลประทาน ๕ ระยะประมาณ ๖๓๐ เมตร จนบรรจบกับถนนสาย ค ๕

ถนนสาย ค ๕ เป็นถนนเดิมกำหนดให้ขยายเขตทาง คือ ถนนชลประทาน ๒ และถนนโครงการกำหนดให้ก่อสร้างใหม่ เริ่มต้นจากทางหลวงแผ่นดินหมายเลข ๑ (ถนนพหลโยธิน) ที่บริเวณห่างจากทางหลวงแผ่นดินหมายเลข ๑ (ถนนพหลโยธิน) บรรจบกับถนนระพีพัฒน์ฝั่งขวา (ถนนสาย ค ๔) ไปทางทิศตะวันตกเฉียงใต้ตามแนวทางหลวงแผ่นดินหมายเลข ๑ (ถนนพหลโยธิน) ระยะประมาณ ๗๐๐ เมตร ไปทางทิศตะวันออก ระยะประมาณ ๑,๑๒๐ เมตร บรรจบกับถนนสาย ข ๔ ที่บริเวณห่างจากถนนสาย ข ๔ บรรจบกับถนนระพีพัฒน์ฝั่งขวา (ถนนสาย ค ๔) ไปทางทิศตะวันตกเฉียงใต้ตามแนวถนนสาย ข ๔ ระยะประมาณ ๖๔๐ เมตร ไปทางทิศตะวันออกเฉียงใต้ ระยะประมาณ ๑,๐๕๐ เมตร ตัดกับถนนชลประทาน ๕ (ถนนสาย ค ๔) ที่บริเวณห่างจากถนนชลประทาน ๕ บรรจบกับถนนระพีพัฒน์ฝั่งขวา (ถนนสาย ค ๔) ไปทางทิศตะวันตกเฉียงใต้ตามแนวถนนชลประทาน ๕ (ถนนสาย ค ๔) ระยะประมาณ ๔๕๐ เมตร ไปทางทิศตะวันออกเฉียงเหนือตามแนวถนนเดิมจนบรรจบกับถนนระพีพัฒน์ฝั่งซ้าย (ถนนสาย ง ๒)

๔. ถนนแบบ ง ขนาดเขตทาง ๒๕.๐๐ เมตร จำนวน ๒ สาย ดังนี้

ถนนสาย ง ๑ เป็นถนนโครงการกำหนดให้ก่อสร้างใหม่ เริ่มต้นจากทางหลวงแผ่นดินหมายเลข ๑ (ถนนพหลโยธิน) ที่บริเวณห่างจากทางหลวงแผ่นดินหมายเลข ๑ (ถนนพหลโยธิน) บรรจบกับถนนเศรษฐสุัมพันธ์ (ถนนสาย ค ๓) ไปทางทิศตะวันออกเฉียงเหนือตามแนวทางหลวงแผ่นดินหมายเลข ๑ (ถนนพหลโยธิน) ระยะประมาณ ๔๔๐ เมตร ไปทางทิศตะวันออกเฉียงใต้ ระยะประมาณ ๗๗๐ เมตร บรรจบกับถนนสาย ข ๒ ที่บริเวณห่างจากถนนเทศบาล ๑ (ถนนสาย ข ๒) บรรจบกับถนนเศรษฐสุัมพันธ์และถนนเทศบาล ๑ (ถนนสาย ก ๔) ไปทางทิศตะวันออกเฉียงเหนือตามแนวถนนสาย ข ๒ ระยะประมาณ ๗๔๐ เมตร ไปทางทิศตะวันออกเฉียงใต้ ระยะประมาณ ๗๑๐ เมตร บรรจบกับ

ถนนสาย ก ๓ ที่บริเวณห่างจากถนนสาย ก ๓ บรรจบกับถนนเศรษฐกิจบำรุง (ถนนสาย ข ๓) ไปทางทิศตะวันตกเฉียงเหนือ ทิศตะวันออกเฉียงเหนือ และทิศตะวันออก ตามแนวถนนสาย ก ๓ ระยะประมาณ ๑,๓๔๐ เมตร ไปทางทิศตะวันออกเฉียงใต้ ระยะประมาณ ๑,๐๗๐ เมตร ตัดกับถนนเศรษฐกิจบำรุง (ถนนสาย ข ๓) ที่บริเวณห่างจากถนนเศรษฐกิจบำรุง (ถนนสาย ข ๓) บรรจบกับถนนระพีพัฒน์ฝั่งซ้าย (ถนนสาย ง ๒) ไปทางทิศตะวันออกเฉียงเหนือ ตามแนวถนนเศรษฐกิจบำรุง (ถนนสาย ข ๓) ระยะประมาณ ๑,๐๑๐ เมตร ไปทางทิศตะวันออกเฉียงใต้ ระยะประมาณ ๑๐๐ เมตร ไปทางทิศตะวันตกเฉียงใต้ ระยะประมาณ ๑,๓๗๐ เมตร บรรจบกับถนนระพีพัฒน์ฝั่งซ้าย (ถนนสาย ง ๒) ที่บริเวณห่างจากถนนระพีพัฒน์ฝั่งซ้าย (ถนนสาย ง ๒) บรรจบกับถนนเศรษฐกิจบำรุง (ถนนสาย ข ๓) ไปทางทิศตะวันออกเฉียงใต้ตามแนวถนนระพีพัฒน์ฝั่งซ้าย (ถนนสาย ง ๒) ระยะประมาณ ๗๐๐ เมตร

ถนนสาย ง ๒ เป็นถนนเดิมกำหนดให้ขยายเขตทาง คือ ถนนระพีพัฒน์ฝั่งซ้าย เริ่มต้นจากทางหลวงแผ่นดินหมายเลข ๑ (ถนนพหลโยธิน) ไปทางทิศตะวันออกและทิศตะวันออกเฉียงใต้ตามแนวถนนเดิมจนสุดแนวเขตผังเมืองรวมด้านใต้

หมายเหตุ :- เหตุผลในการประกาศใช้กฎกระทรวงฉบับนี้ คือ โดยที่สมควรกำหนดให้ใช้บังคับผังเมืองรวมในท้องที่ตำบลหนองไข่น้ำ ตำบลหนองปลาหมอ ตำบลหนองจรเข้ ตำบลหนองแค ตำบลไผ่ต่ำ และตำบลกุ่มหัก อำเภอนองแค จังหวัดสระบุรี เพื่อใช้เป็นแนวทางในการพัฒนา และการดำรงรักษาเมืองและบริเวณที่เกี่ยวข้องหรือชนบทในด้านการใช้ประโยชน์ในทรัพย์สิน การคมนาคมและการขนส่ง การสาธารณสุขปโภค บริการสาธารณะ และสภาพแวดล้อม ทั้งนี้ เพื่อให้บรรลุวัตถุประสงค์ของการผังเมือง และโดยที่มาตรา ๒๖ วรรคหนึ่ง แห่งพระราชบัญญัติการผังเมือง พ.ศ. ๒๕๑๘ ซึ่งแก้ไขเพิ่มเติมโดยพระราชบัญญัติการผังเมือง (ฉบับที่ ๓) พ.ศ. ๒๕๓๕ บัญญัติว่า การใช้บังคับผังเมืองรวมให้กระทำโดยกฎกระทรวง จึงจำเป็นต้องออกกฎกระทรวงนี้